


SO ... smíšené obytné plochy - obytná zóna  
OV ... občanské vybavení  
VP ... veřejná prostranství

K fialovému vršku

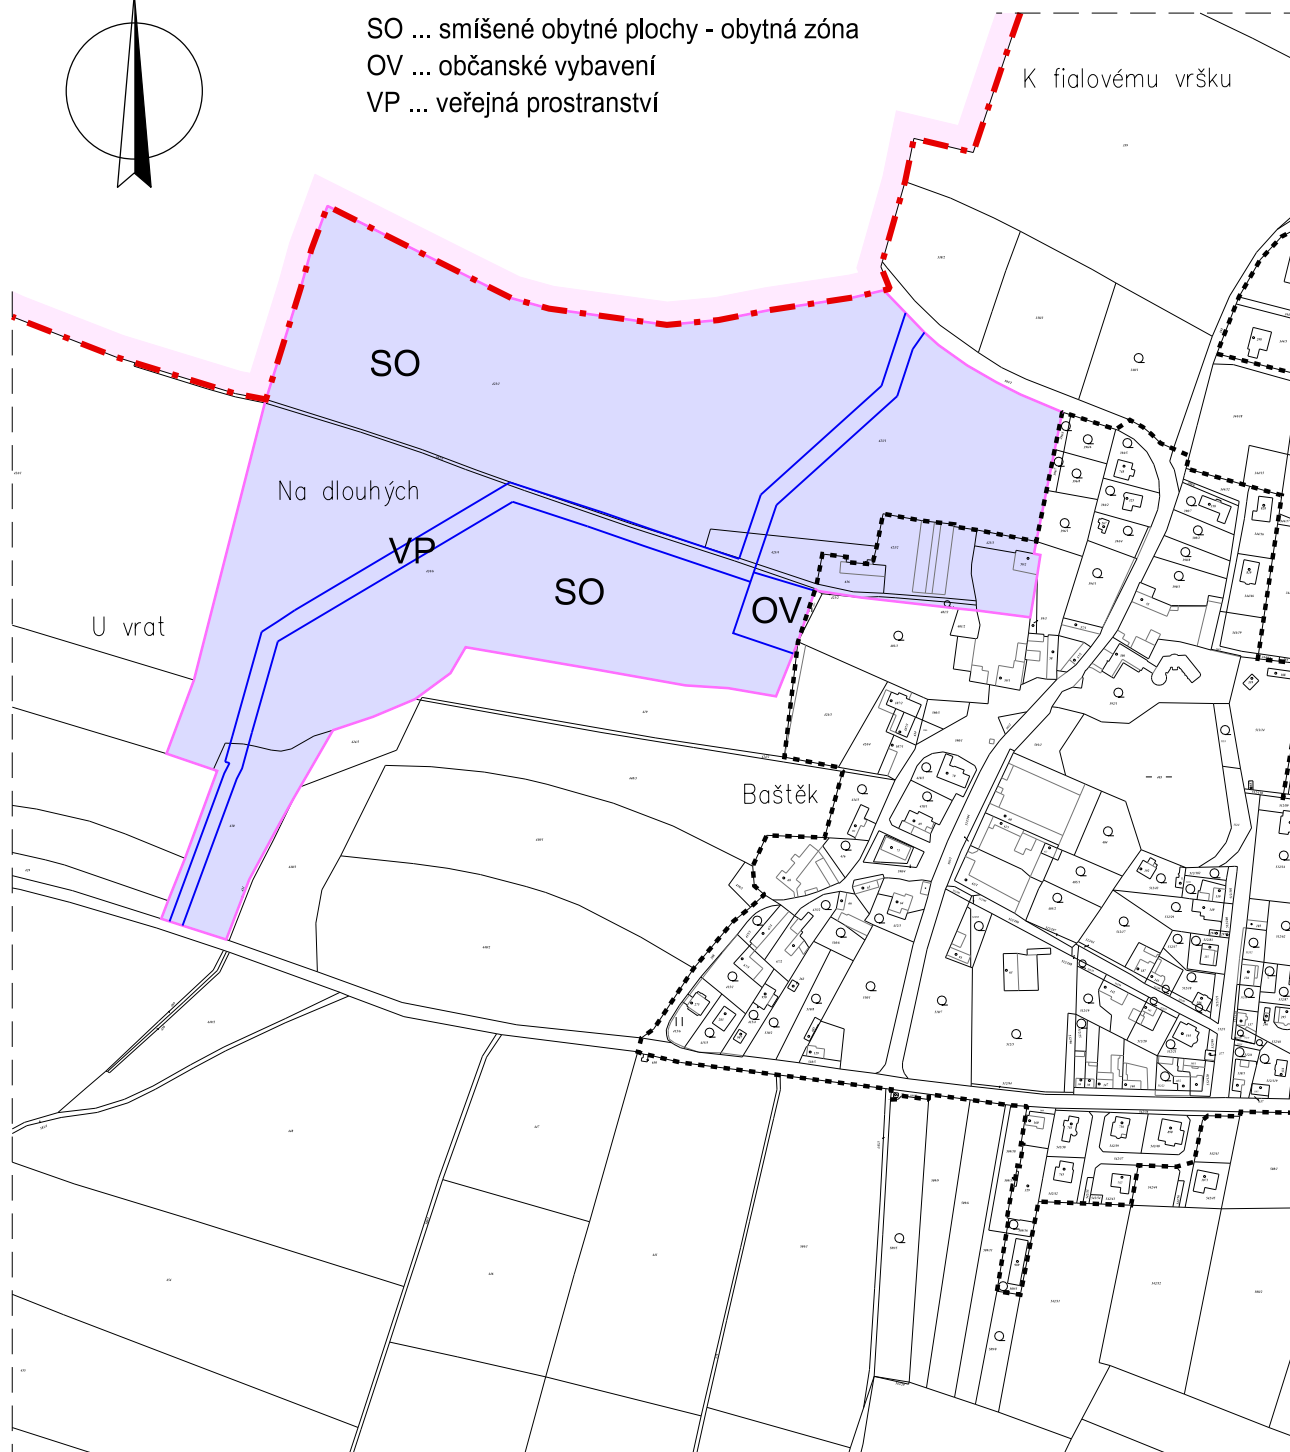

<b>KADLEC K.K. NUSLE, spol. s r.o.</b> Chaberská 3, 182 00 Praha 8 - Kobylisy Tel.,fax : 284 680 740, 284 680 750 e-mail: posta@kadleckk.cz www.kadleckk.cz				
Projektant: Ing.arch. Daniela Bänderová	Odborný projektant:	Operátor: Kateřina Benáková		
Pořizovatel: Obecní úřad Bašť	Schvalovací orgán: Zastupitelstvo obce Bašť	Číslo smlouvy: 476/2017		
Akce: ZMĚNA Č. 2 ÚZEMNÍHO PLÁNU BAŠŤ NÁVRH ZADÁNÍ ZMĚNY Č. 2 ÚP	Datum: 11. 2017	Výkres č.: 1.		
Název výkresu: Lokalitty změn	Měřítko: 1 : 5000	Kopie č.:		