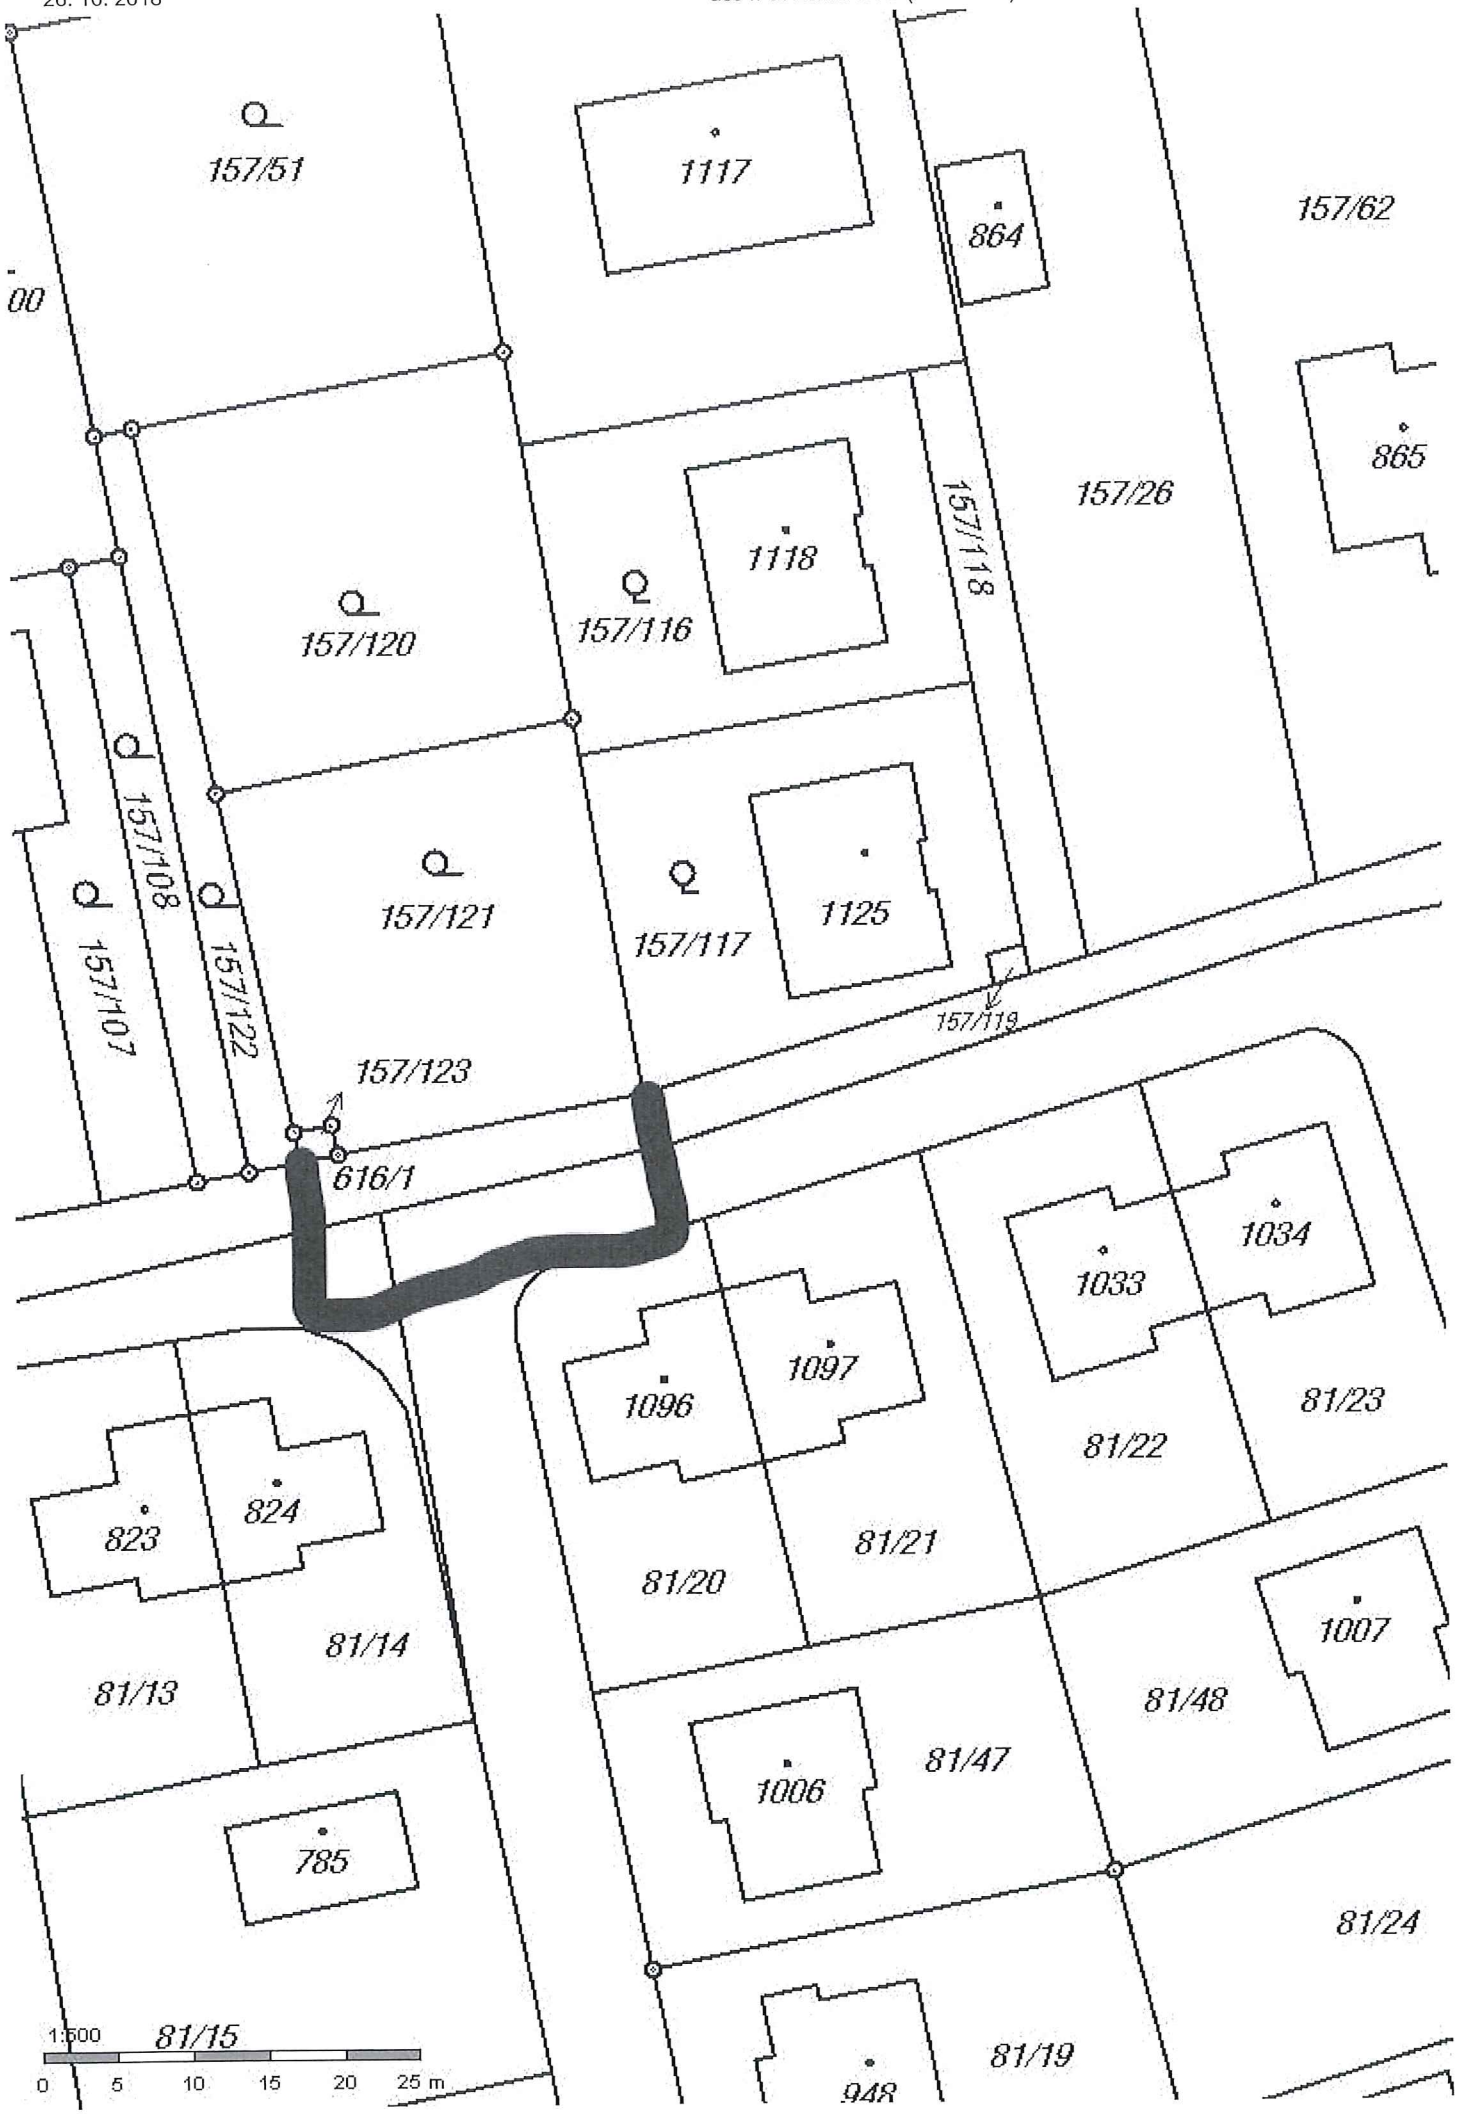
157/51
1117
864
157/62
00
865
157/26
157/118
1118
157/120
157/116
157/108
157/121
157/117
1125
157/107
157/122
157/119
157/123
616/1
1034
1033
1097
1096
81/23
81/22
824
823
81/21
81/20
81/14
1007
81/13
81/48
1006
81/47
785
81/24
81/15
81/19
948
1:500
0 5 10 15 20 25 m