

Maf respovien 1:50 000
 editovan 1:100 000
 platnost 1976

A1 A2
 B1 B2
 C1 C2



OCHRANNÁ PÁSMA LETECKÝCH STAVEB
 letiště Praha Ruzyně



Letiště Praha, a.s.
 K Letišti 61016, 16008 Praha 6

Městský úřad Praha 6
 K Letišti 61016, 16008 Praha 6

Letiště Praha, a.s.
 K Letišti 61016, 16008 Praha 6

Roman JANEČEK
 17.1.2012

1:20 000
 17.1.2012

C2

CP před souhlasem úřadů
 letiště a
 úřadů 6

C2

publikováno dle 146/2002, © CLUT



Klas. mapových listů
celkový list 1:50 000
plánek 1:25 000

A1	A2
B1	B2
C1	C2



OCHRANNÁ PÁSMO LETECKÝCH STAVEB
letišť Praha Ruzyně



Letiště Praha, a.s.
K.L. 01/01, 16005 Praha 6

autor
Rozman JANEČEK

Letiště Praha, a.s.
K.L. 01/01, 16005 Praha 6

redaktor
Rozman JANEČEK

1:25 000
17.1.2013

17.1.2013

OP je součástí dokumentace zřídky
sektor A
sektor B

C1

podkladové údaje: 1:50 000, © ČADK



ROVNY 06/24

Každá mapa má
číslo M 1:25 000
oblasti 1:10



OCHRANNÁ PÁSMO LETECKÝCH STAVEB
letišť Praha Ruzyně



Letiště Praha, a.s.
K.Lažanského 16, 16000 Praha 6

Číslo projektu: 13/010/2018
Měřítko: 1:25 000

Letiště Praha, a.s.
K.Lažanského 16, 16000 Praha 6

Podpis: Roman JANEČEK



1:25 000

1:1.800

CP jeví letecké stavební
úplňky A
úplňky B

B2

podle zákona č. 173/2004, § 102

OCHRANNÁ PÁSMO LETECKÝCH STAVĚB
 Územní příhraniční řízení
 Řešitel:  ŘP Praha
 Projektant:  Roman Jandáček

L0006 Praha, a.s. K Ladslavské 1708, Praha 6 IČO: 252200001	L0006 Praha, a.s. K Ladslavské 1708, Praha 6 IČO: 252200001
L0006 Praha, a.s. K Ladslavské 1708, Praha 6 IČO: 252200001	L0006 Praha, a.s. K Ladslavské 1708, Praha 6 IČO: 252200001


1:20 000
 17.1.2012
 1:20 000
 17.1.2012
 1:20 000
 17.1.2012

B1
 1:20 000
 17.1.2012

Ochranná pásma leteckých staveb
 Územní příhraniční řízení
 Řešitel: ŘP Praha
 Projektant: Roman Jandáček

A1 A2
 B1 B2
 C1 C2

1:20 000
 17.1.2012

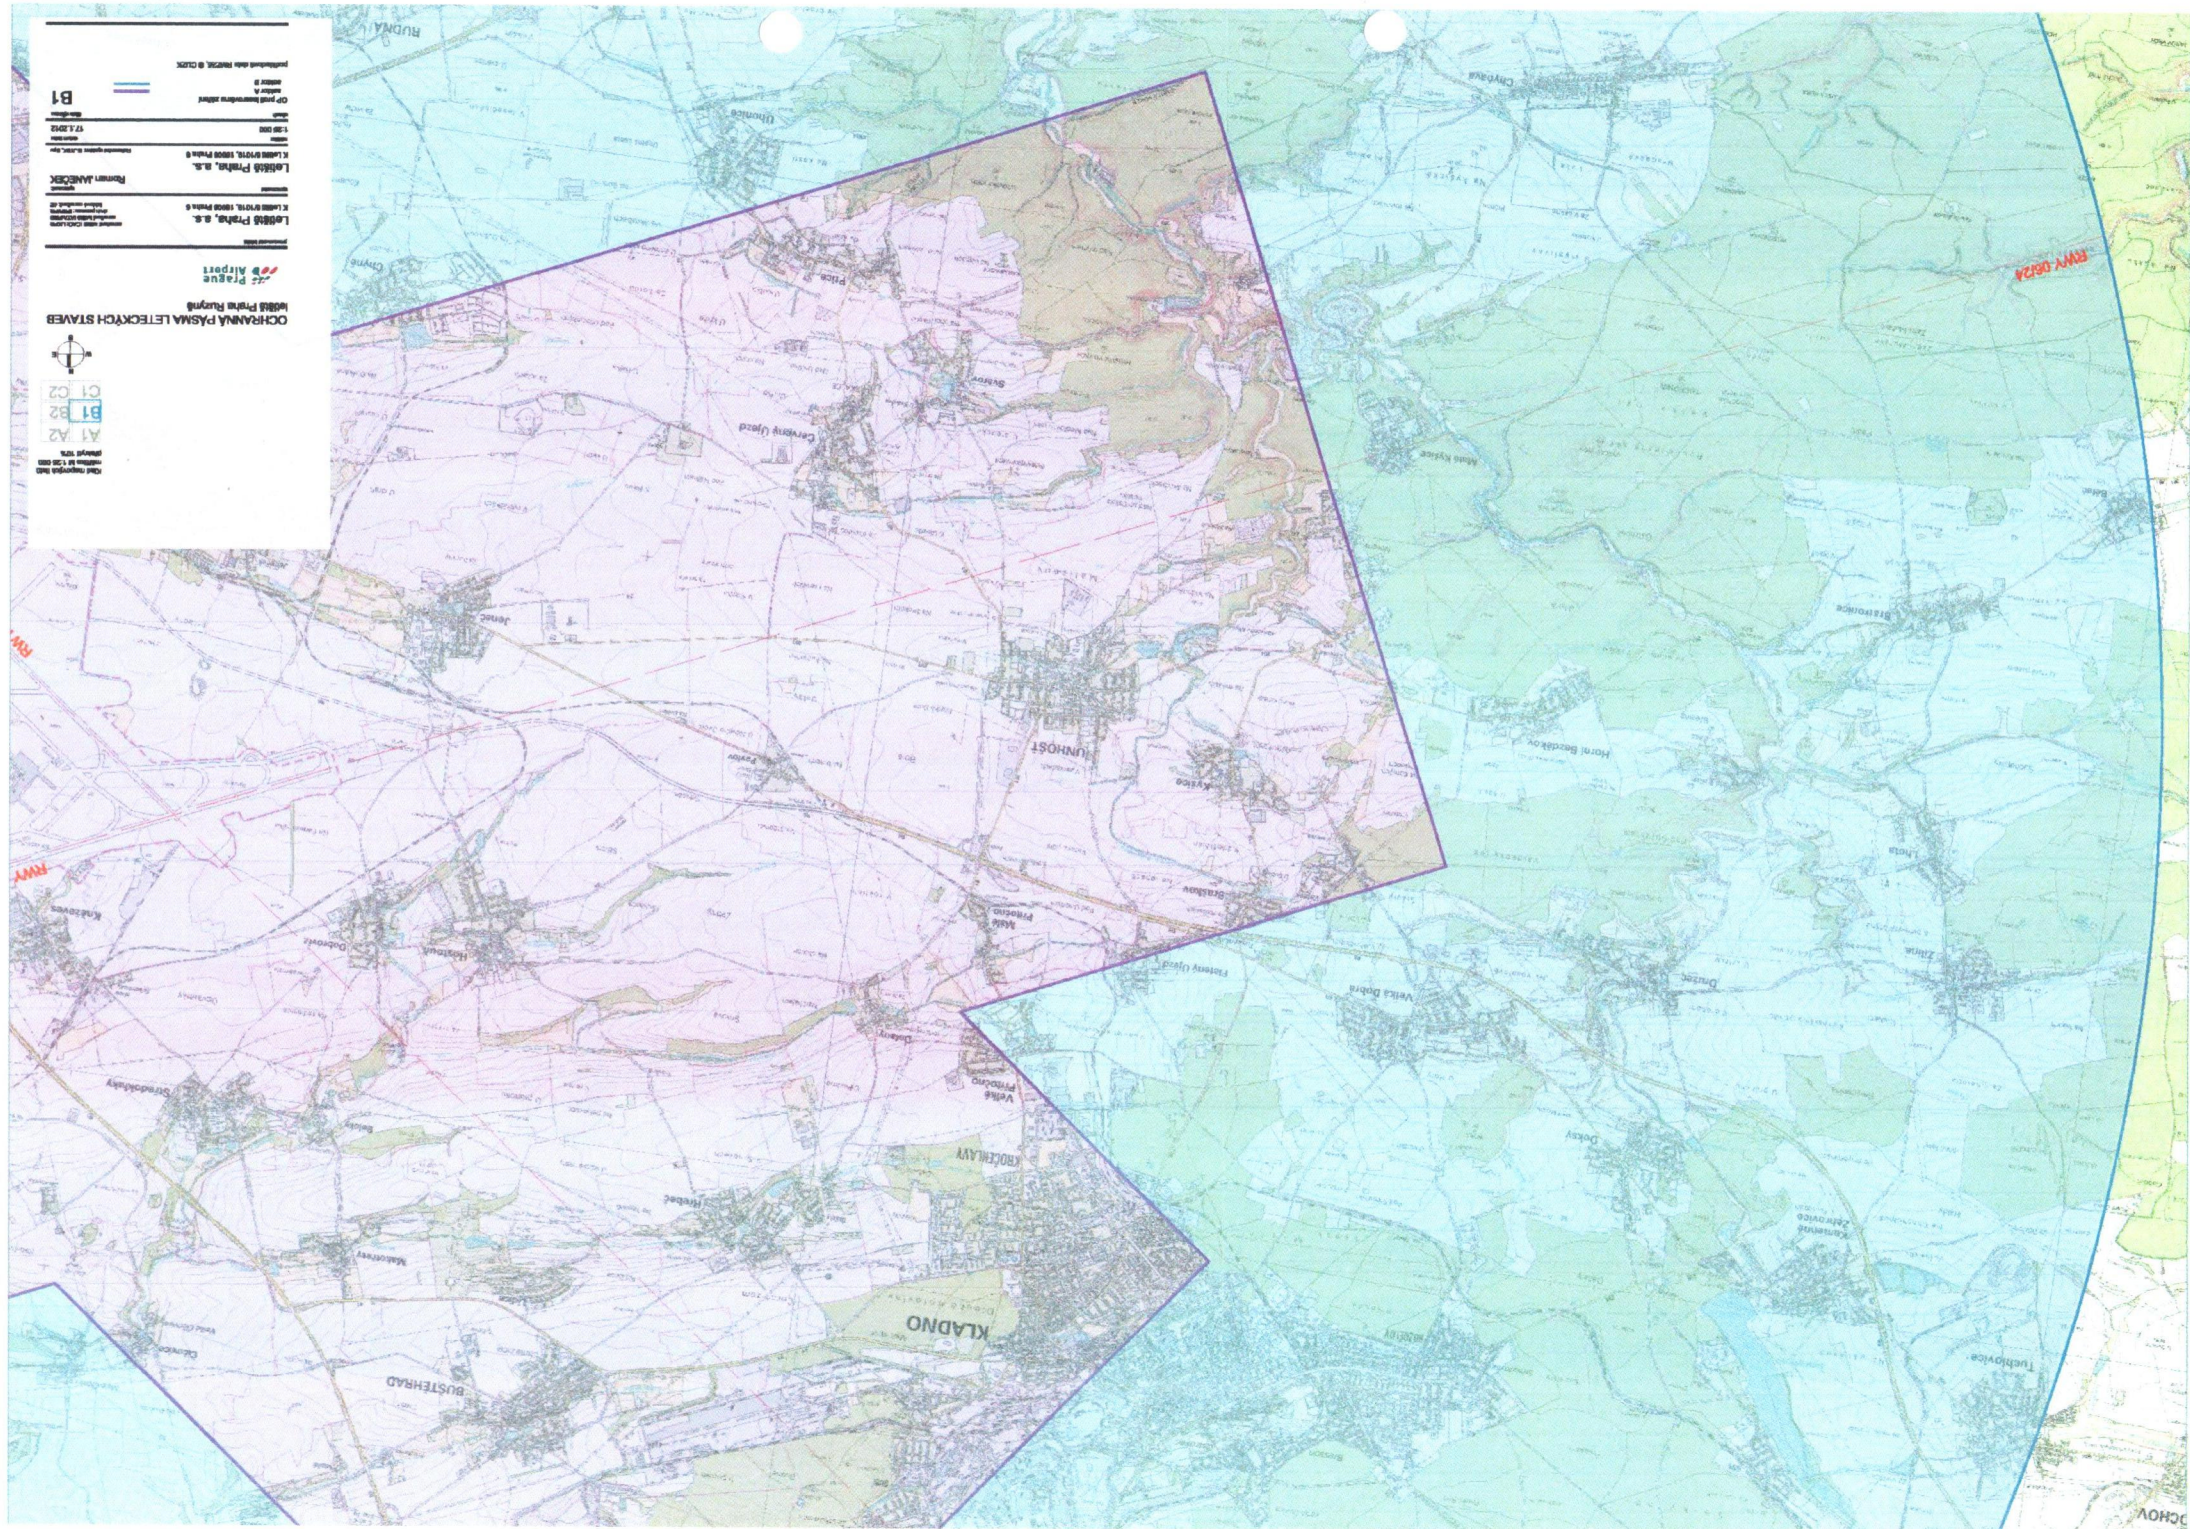



1:50 000
 A1 A2
 B1 B2
 C1 C2



OCHRANNÁ PÁSMA LETECKÝCH STAVEB
 letiště Praha Ruzyně



Letiště Praha, a.s.
 K Letišti 8/2016, 19008 Praha 9

1:50 000
 17.12.2016
 Roman JANÍČEK


Letiště Praha, a.s.
 K Letišti 8/2016, 19008 Praha 9

1:50 000
 17.12.2016
 Roman JANÍČEK

OP před letovými úhledy
 měřitel A
 měřitel B



pořizovatel: Geomatics, © CLUT

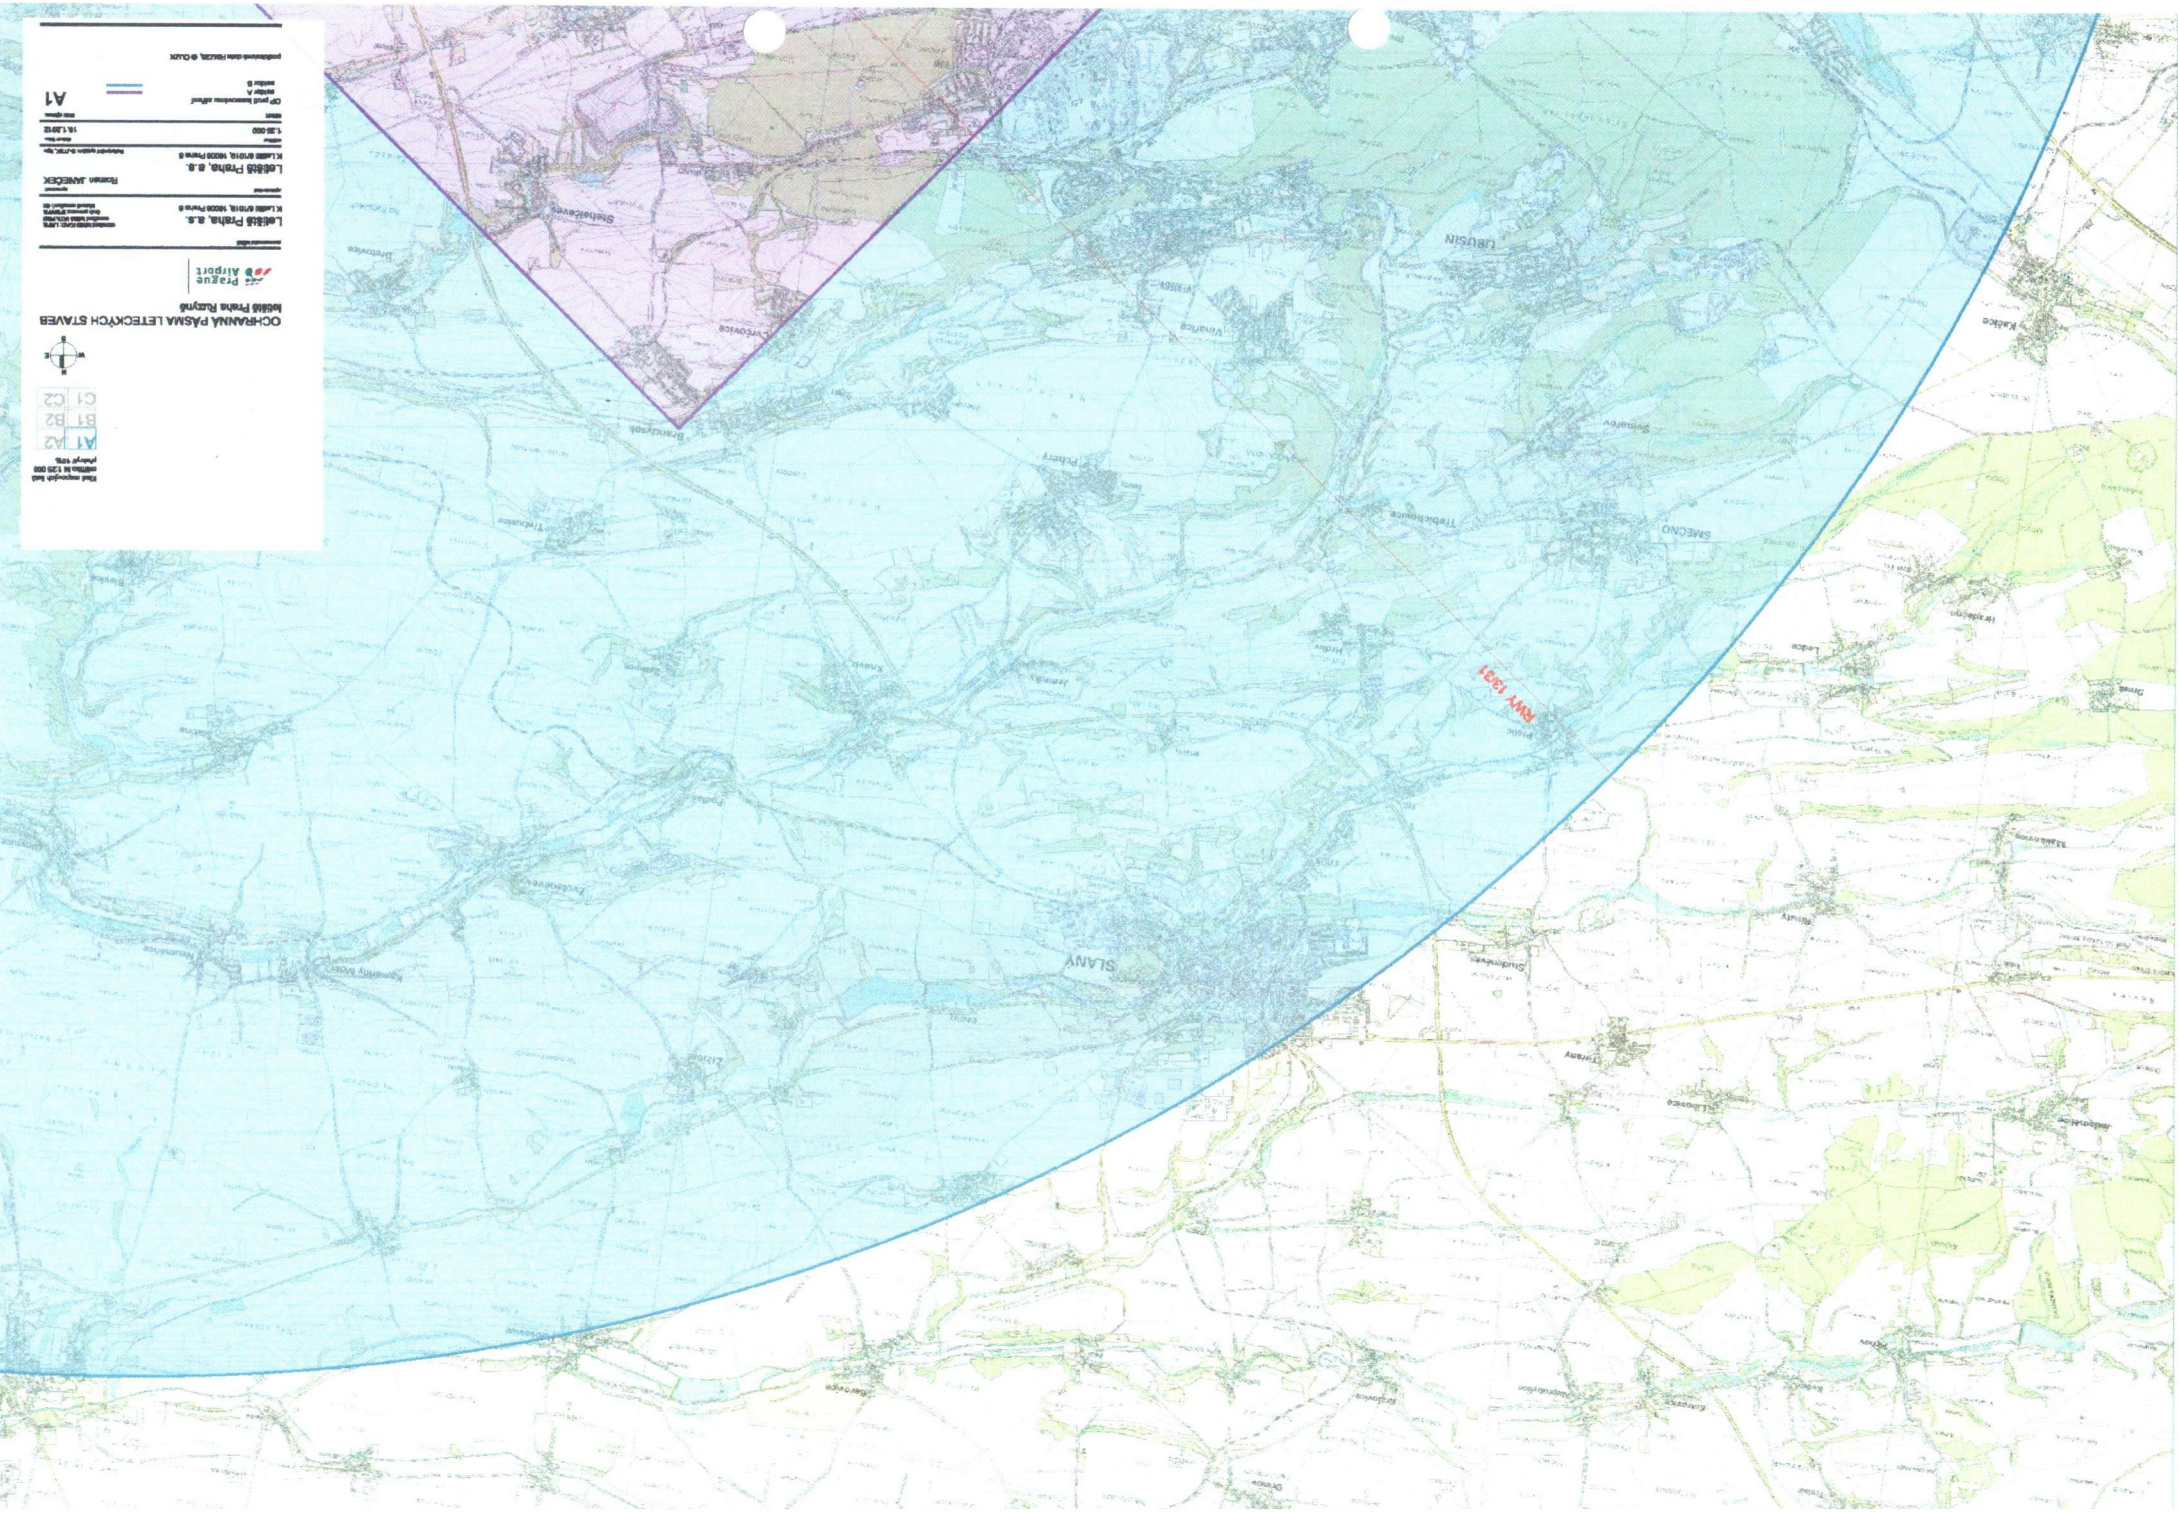

1:50 000
 18.12.2012
 1:50 000
 18.12.2012
 1:50 000
 18.12.2012
 1:50 000
 18.12.2012

Praha
 Airport
 OCHRANNA PÁSMO LETECKÝCH STAVB
 Městský úřad Praha 1

