

 Měřítko: 1:500
 Formát: A3



11. 5. 2014 por. st.





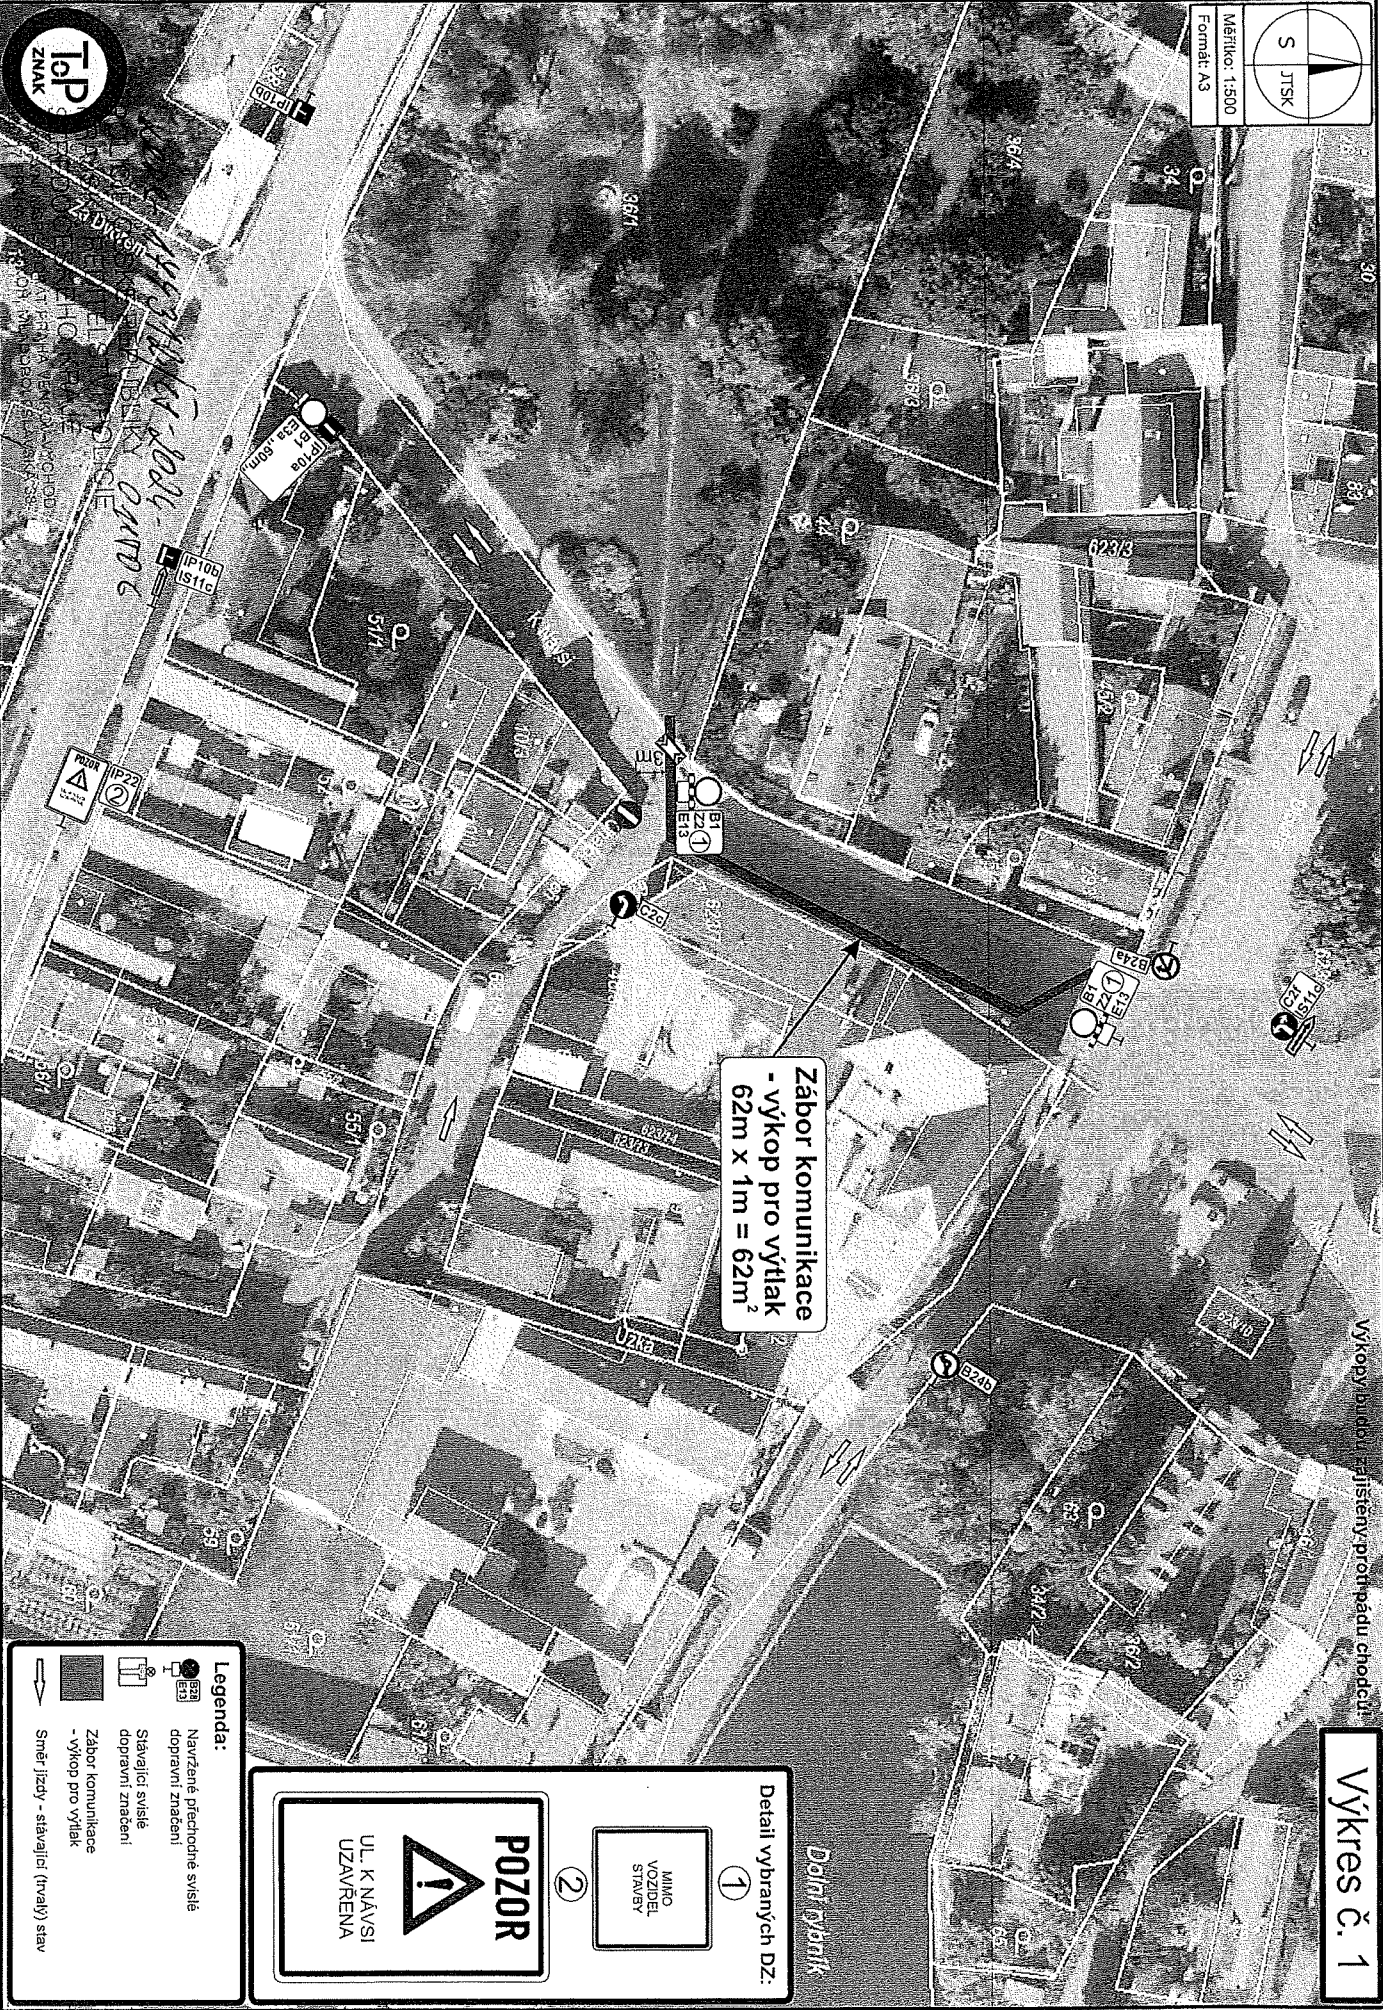

Zábor komunikace
 - výkop pro výtah
 62m x 1m = 62m²

Výkop/budova je zajištěny proti pádu chodců


Výkres č. 1

Legenda:


-  Navržené předhradní svísta dopravní značení
-  Stavající svísta dopravní značení
-  Zábor komunikace - výkop pro výtah
-  Směr jízdy - stavající (trvalý) stav


Detaili vybraných DZ:

①




②

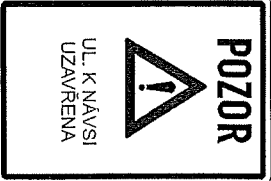

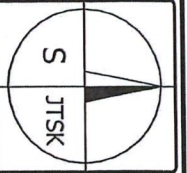


Měřtko:
Formát: A4

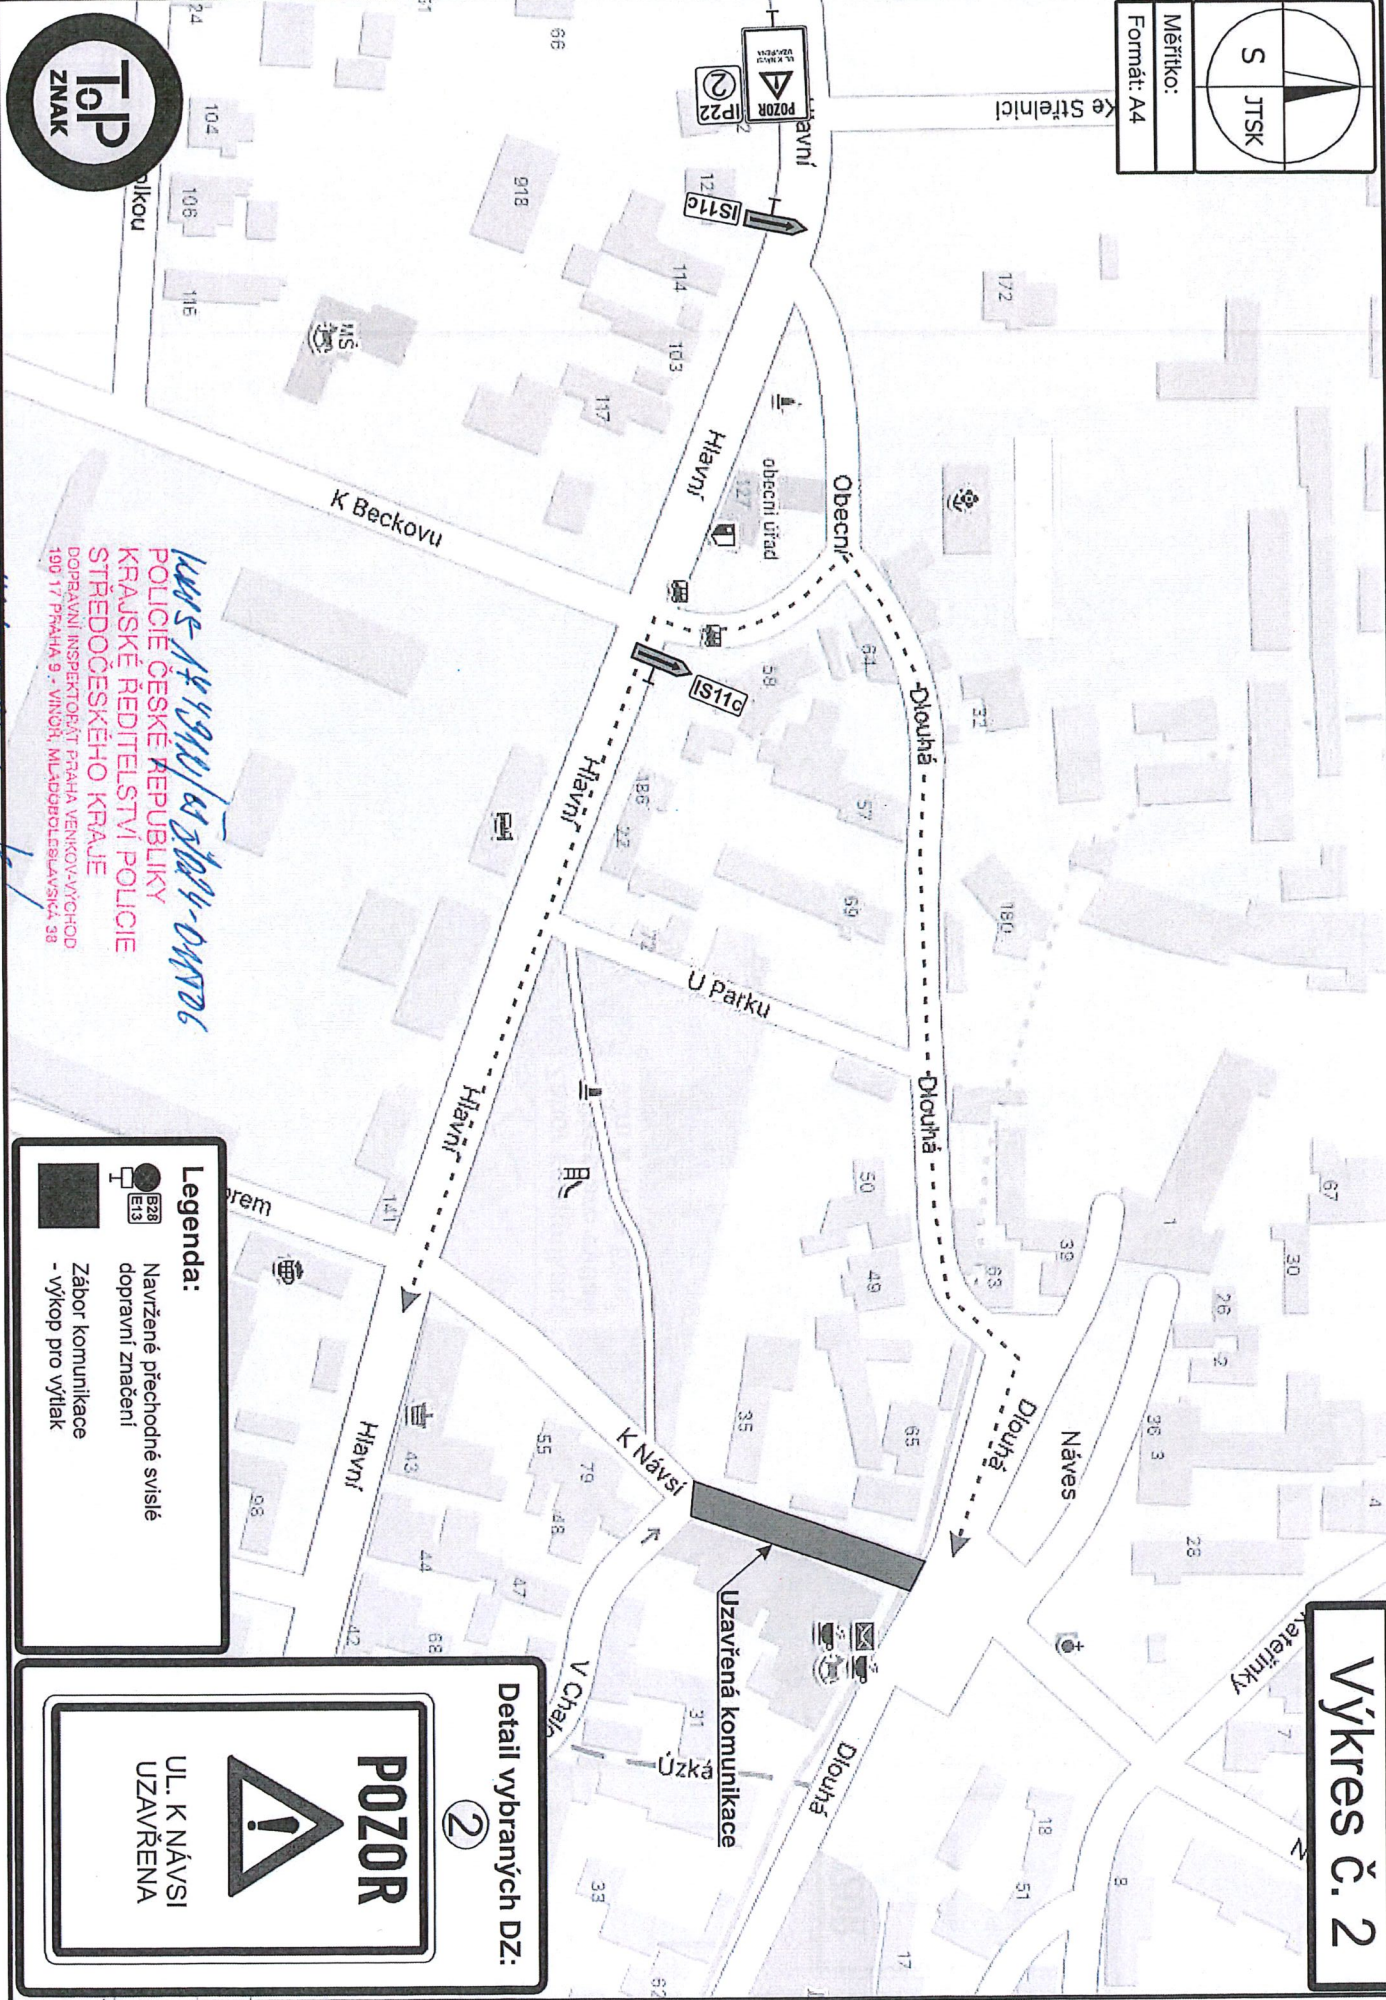
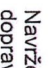


Výkres č. 2

Detaili vybraných DZ:

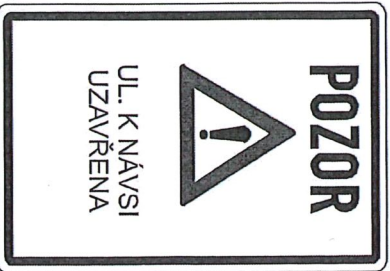

Legenda:

-  Navržené přechodné svislé dopravní značení
-  Záběr komunikace - výkop pro výtah

14. 7. 2014 pr. J.

1485-149910/14 2014-0206

**POLICIE ČESKÉ REPUBLIKY
KRAJSKÉ ŘEDITELSTVÍ POLICIE
STŘEDOČESKÉHO KRAJE**

**DOPRAVNÍ INSPEKTORÁT PRAHA VENKOV-SEVEROCHOD
190 17 PRAHA 9 - VIŠŤKŮV MLÁDĚPŘEBLAVSKÁ 39**

