


SCHÉMA OBJÍZDNÝCH TRAS

OBJÍZDNÁ TRASA DO 3,5 t:

OBJÍZDNÁ TRASA NAD 3,5 t:

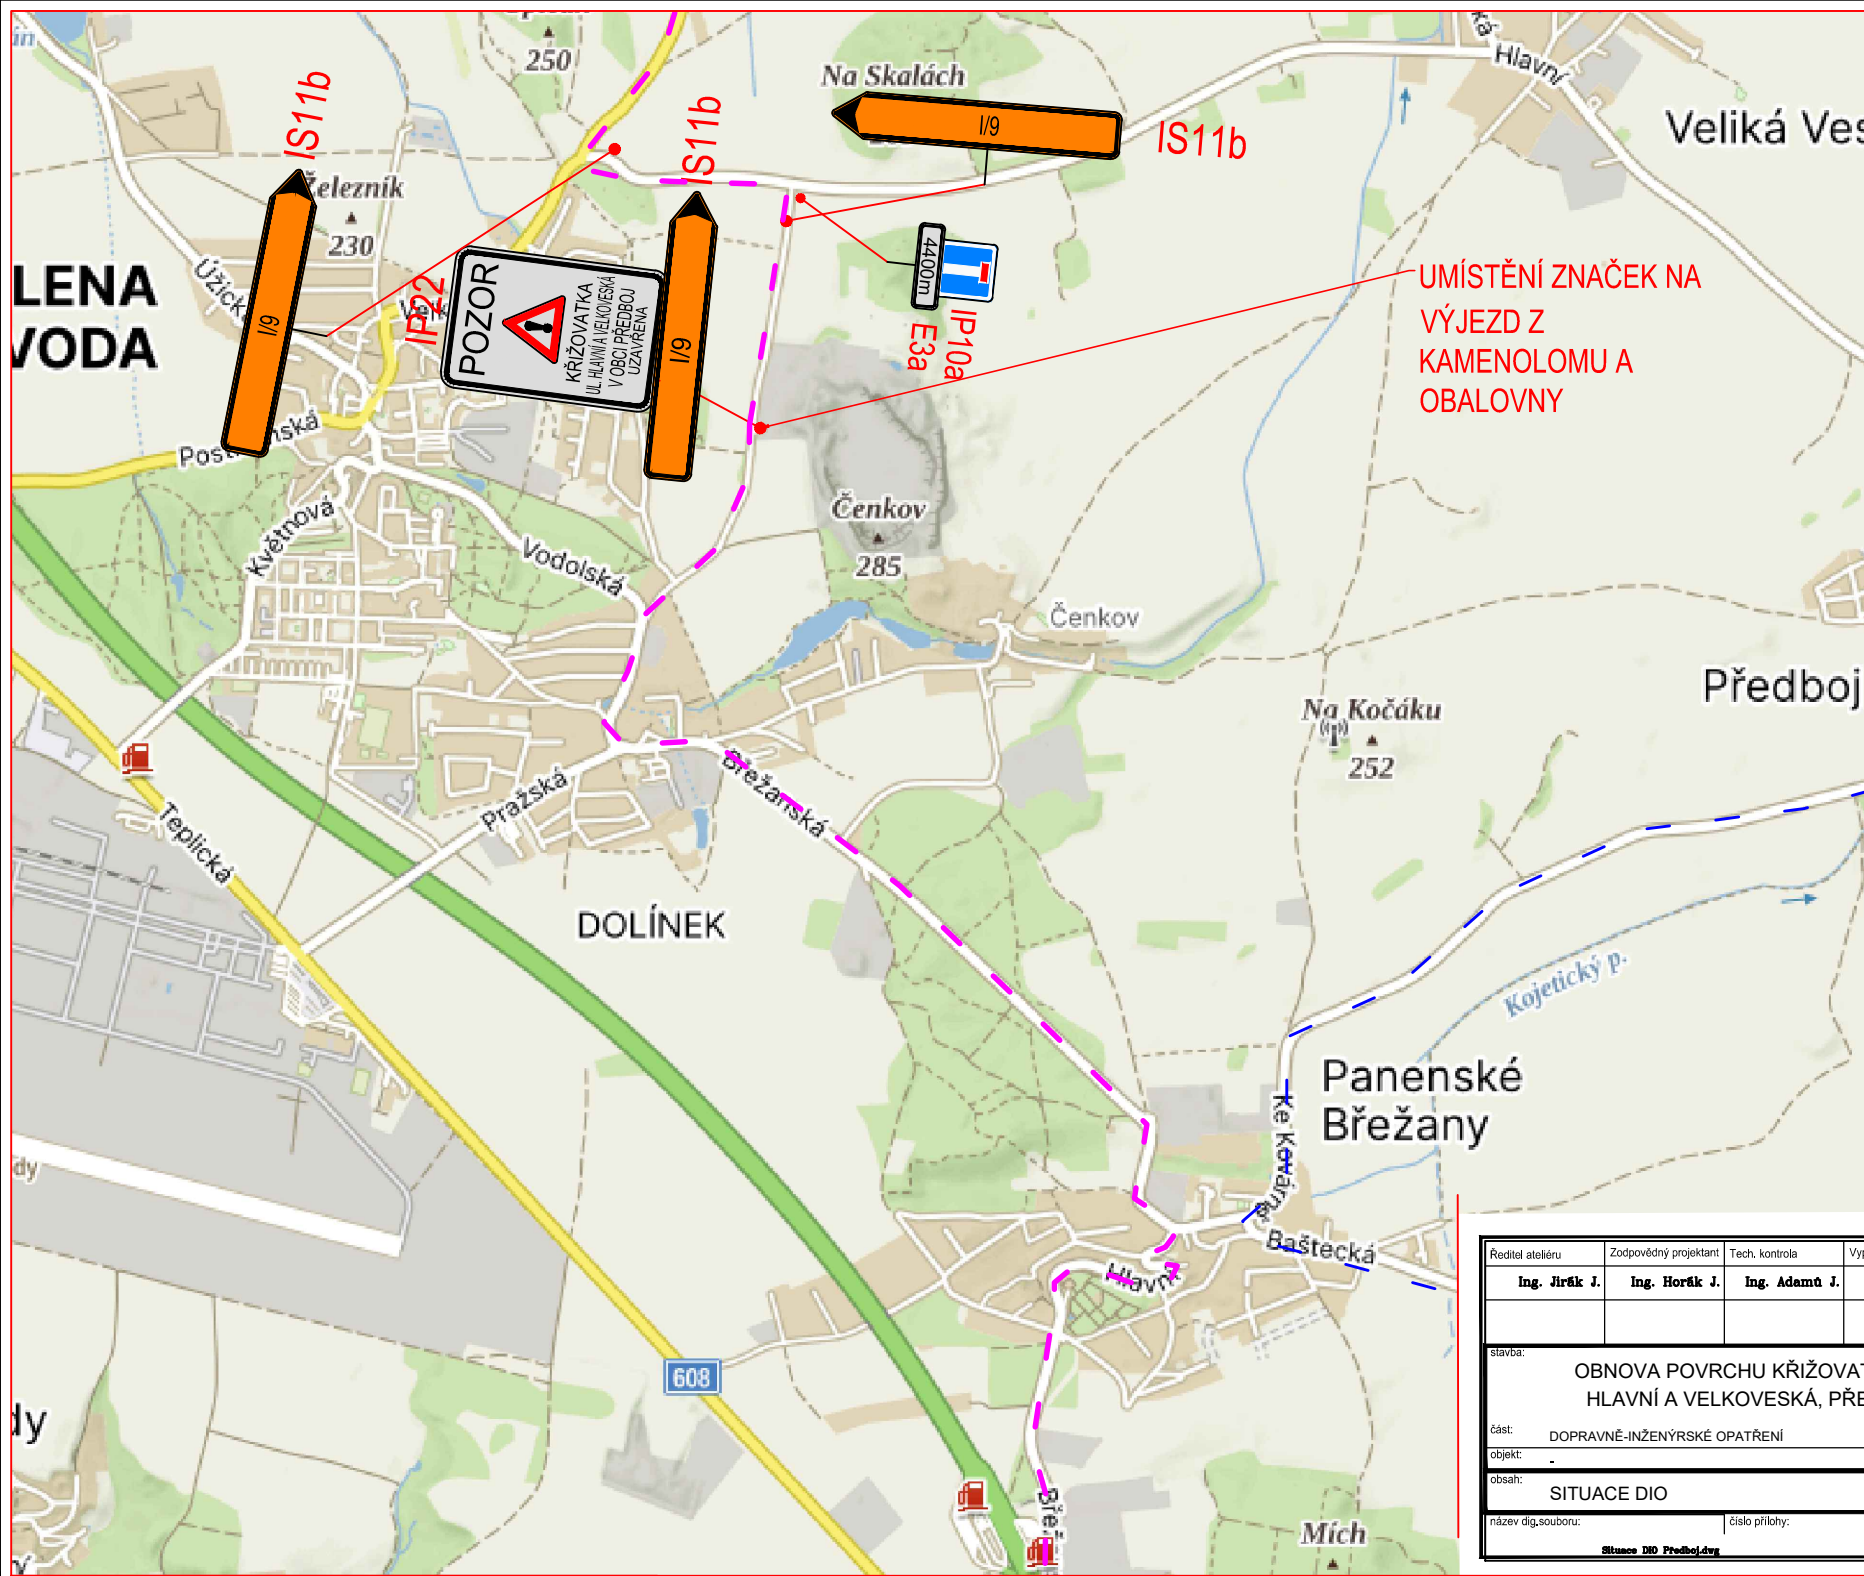

UMÍSTĚNÍ ZNAČEK NA
VÝJEZD Z
KAMENOLOMU A
OBALOVNY

Kojetický p.

Ředitel atelieru	Zodpovědný projektant	Tech. kontrola	Vypracoval
Ing. Jirák J.	Ing. Horák J.	Ing. Adamt J.	Loupy M.
<p>stavba: OBNOVA POVRCHU KŘÍŽOVATKY UL. HLAVNÍ A VELKOVESKÁ, PŘEDBOJ</p> <p>část: DOPRAVNĚ-INŽENÝRSKÉ OPATŘENÍ</p> <p>objekt: -</p> <p>obsah: SITUACE DIO</p>			
název dig.souboru: Situace DIO Předboj.dwg		číslo přílohy: -	
<p>CR PROJECT CONSULTING & PROJECTS</p> <p>CR PROJECT s.r.o., POD BORKEM 319, 293 01 Mladá Boleslav tel.: +420 326 700 666 GSM GATE: +420 606 602 039 fax: +420 326 700 665 e-mail: info@crproject.cz URL: http://www.crproject.cz</p> <p>HIP: Miroslav Loupy číslo zakázky: 2024-002/17 stupeň dokumentace: DIO datum: 08.2024 měřítko: - formát: A4 výkres číslo: - výlisk číslo: -</p>			
<p>- DIO171</p>			