

BÁŠŤ - MÍSTNÍ KOMUNIKACE ULICE ZA DVOREM

ZHOTOVITEL: Miloslav Kalců - elektromontáže VN+NN
Hůrka 1054, 278 01 Kralupy nad Vltavou
IČO - 10234843
odp.osoba - Libor Kšanda - stavbyvedoucí tel. 602 687 316

NÁZEV STAVBY:
VÝSTAVBA NOVÉHO KABELOVÉHO VEDENÍ KNN
PRO PARC.Č. 554/62, 554/78 A 585/1

PROJEKT: PŘECHODNÉ DOPRAVNÍ ZNAČENÍ - SITUACE

Datum začátku stavby:

2024

Datum ukončení stavby:

2024

POLICIE ČR, dopravní inspektorát **Vlastník komunikace:**
Komunikační inženýr schválil dne: Schválil dne:

Datum vyhotovení projektu:


07 / 2024

NAVRHOVAL:

DOPRAVNÍ ZNAČENÍ MĚLNÍK s.r.o.
Petr Hodan 603481442
Libor Petřina 603481526
info@dzmelnik.cz



DOPRAVNÍ ZNAČENÍ MĚLNÍK s.r.o.
Truhlářská 998
Mělník 27601
Tel: 603481442; 603481526
Fax: 315602034
E-mail info@dzmelnik.cz
www.dzmelnik.cz

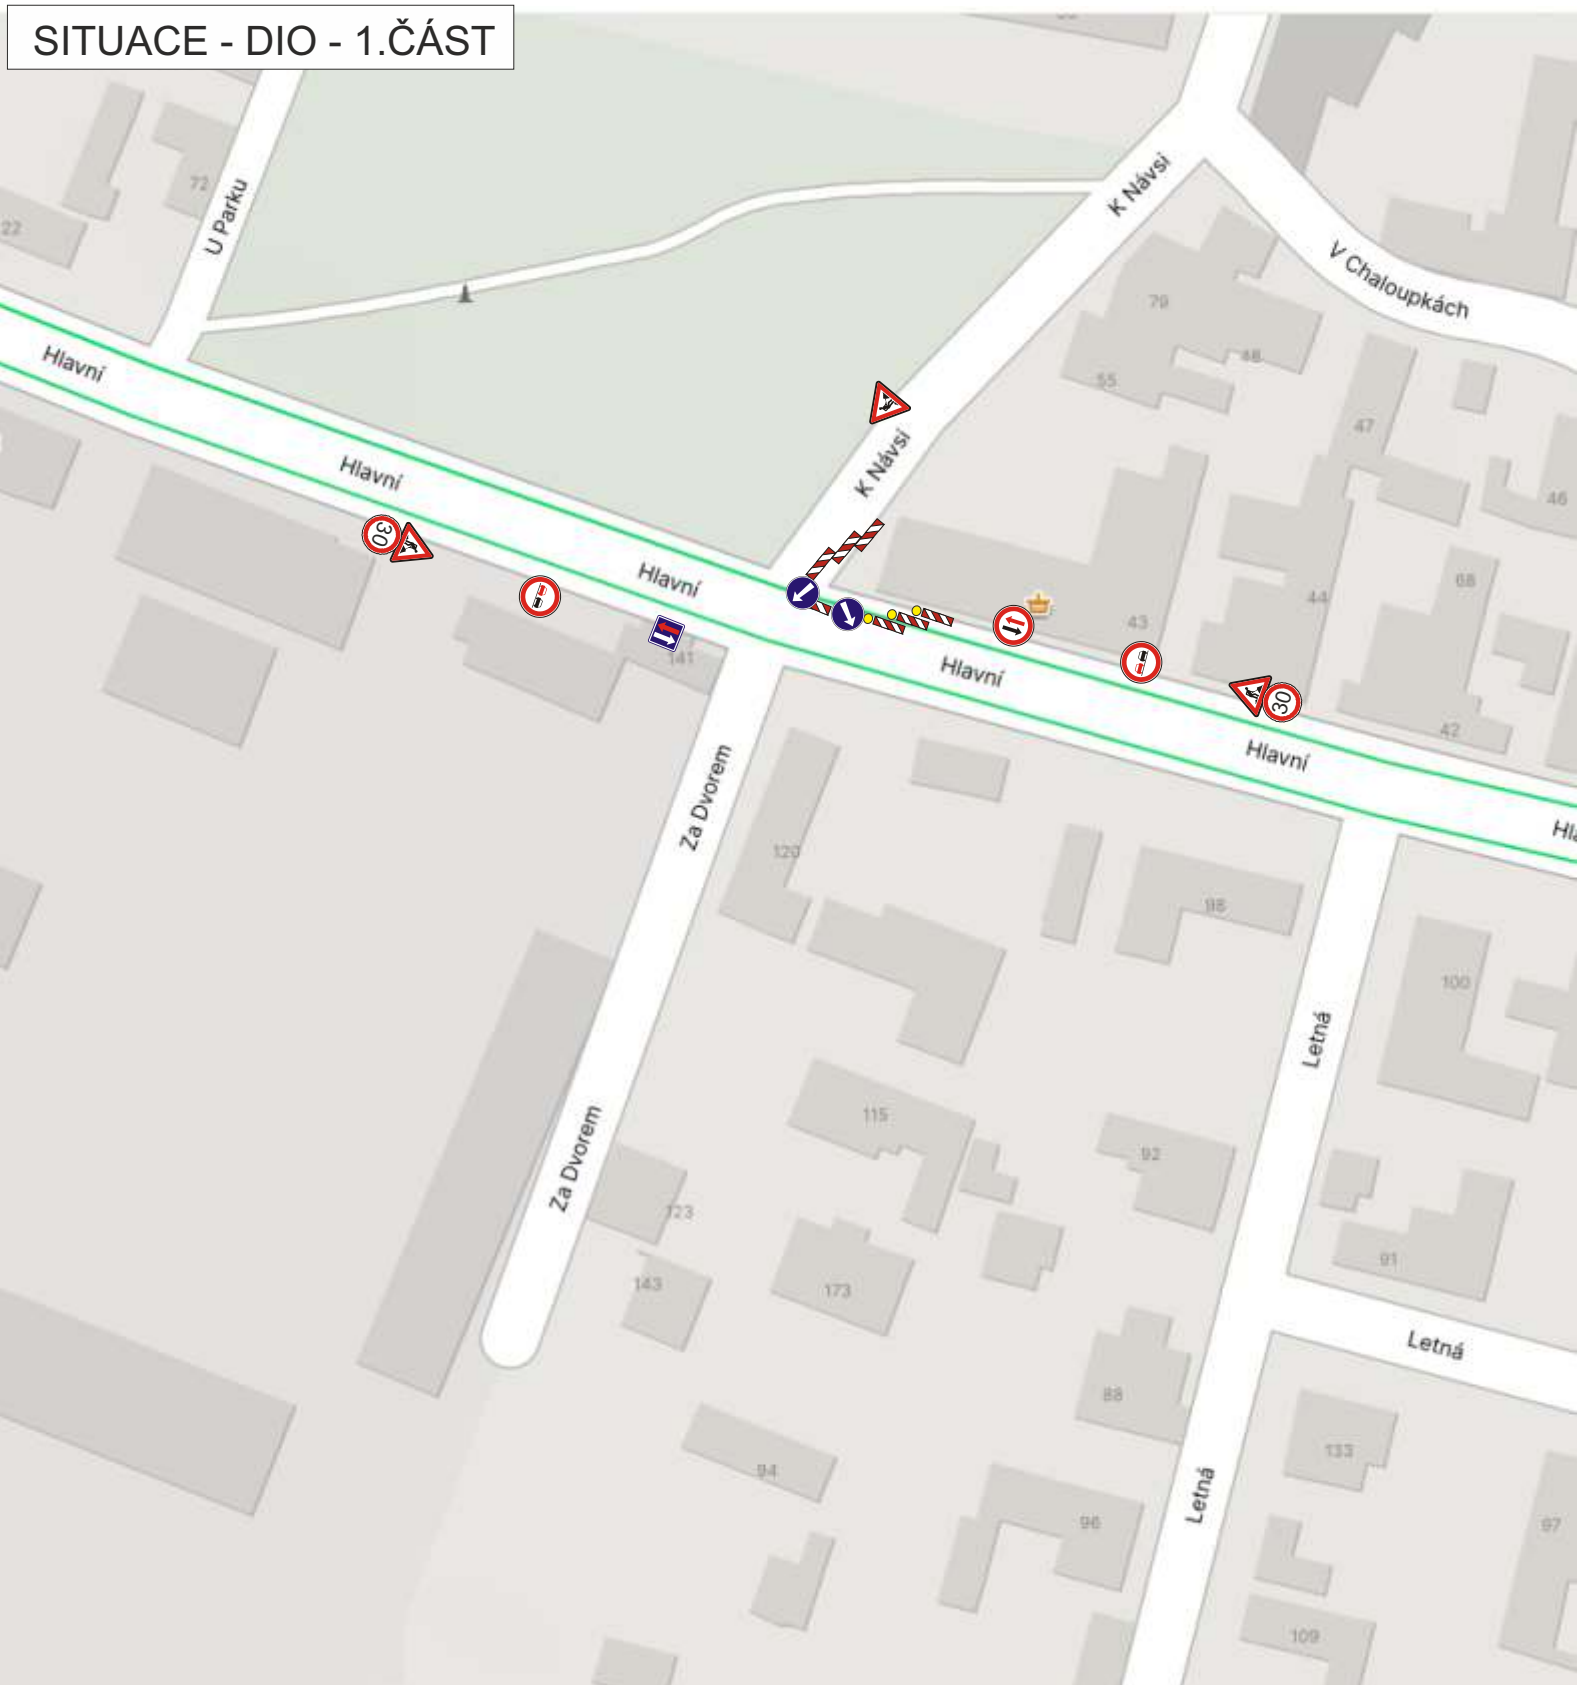

BÁŠŤ - MÍSTNÍ KOMUNIKACE ULICE ZA DVOREM

ZHOTOVITEL: Milošlav Kalců - elektromontáže VN+NN
Hůrka 1054, 278 01 Kralupy nad Vltavou
IČO - 10234843
odp.osoba - Libor Kšanda - stavbyvedoucí tel. 602 687 316

NÁZEV STAVBY:
VÝSTAVBA NOVÉHO KABELOVÉHO VEDENÍ KNN
PRO PARC.Č. 554/62, 554/78 A 585/1

PROJEKT: PŘECHODNÉ DOPRAVNÍ ZNAČENÍ - SITUACE

Datum začátku stavby: 2024

Datum ukončení stavby: 2024


POLICIE ČR, dopravní inspektorát **Vlastník komunikace:**
Komunikační inženýr schválil dne: Schválil dne:

Datum vyhotovení projektu: 07 / 2024

NAVRHOVAL:
DOPRAVNÍ ZNAČENÍ MĚLNÍK s.r.o.
Petr Hodan 603481442
Libor Petřina 603481526
info@dzmelnik.cz



DOPRAVNÍ ZNAČENÍ MĚLNÍK s.r.o.
Truhlářská 998
Mělník 27601
Tel: 603481442; 603481526
Fax: 315602034
E-mail info@dzmelnik.cz
www.dzmelnik.cz

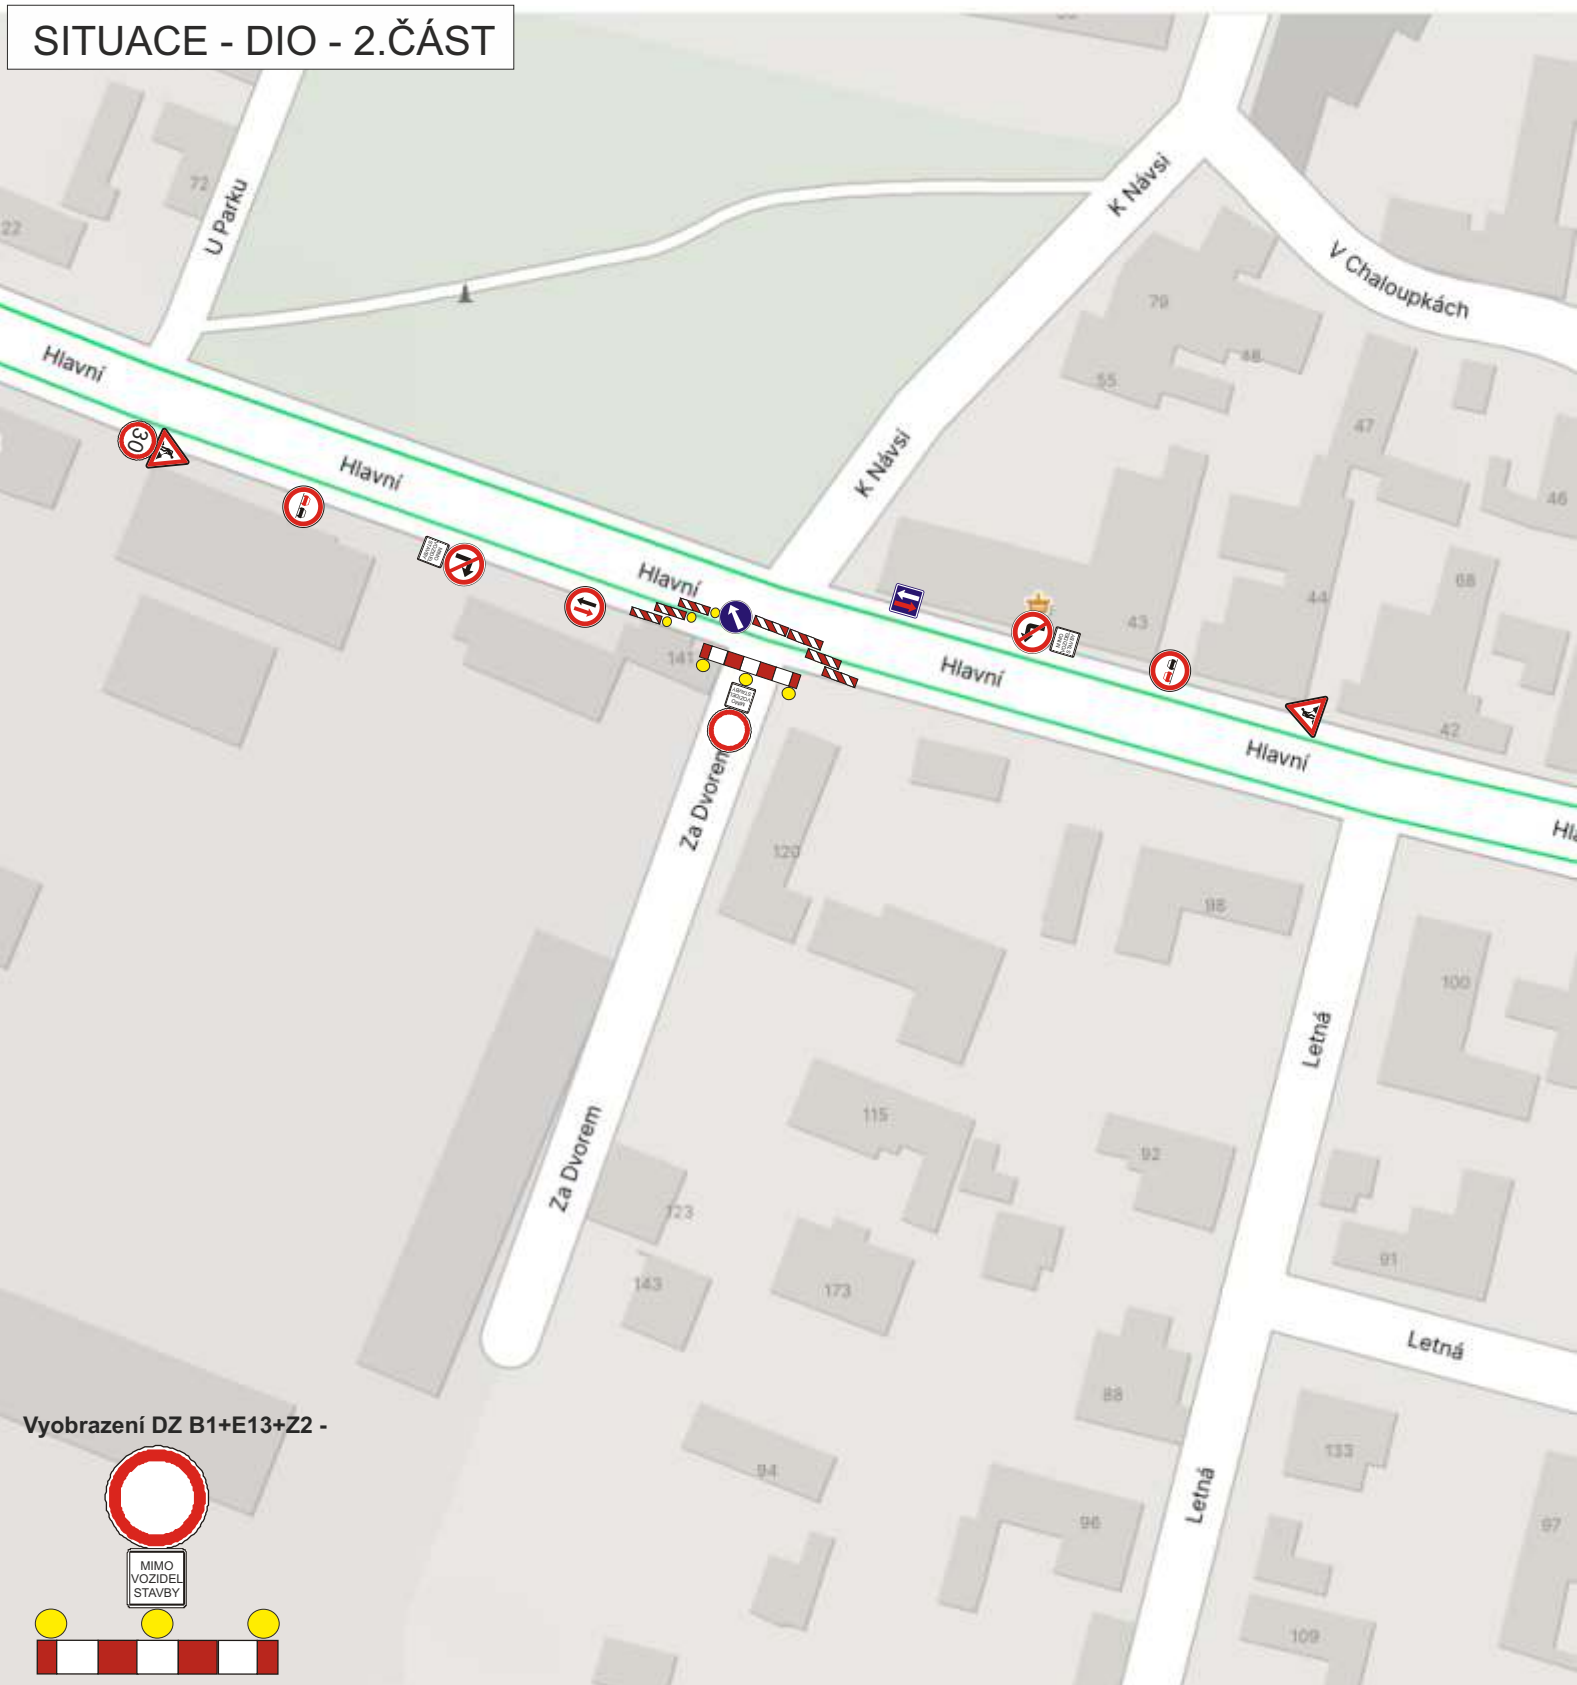

Vyobrazení DZ B1+E13+Z2 -



BÁŠŤ - MÍSTNÍ KOMUNIKACE ULICE ZA DVOREM

ZHOTOVITEL: Miloslav Kalců - elektromontáže VN+NN
Hůrka 1054, 278 01 Kralupy nad Vltavou
IČO - 10234843
odp.osoba - Libor Kšanda - stavbyvedoucí tel. 602 687 316

NÁZEV STAVBY:
VÝSTAVBA NOVÉHO KABELOVÉHO VEDENÍ KNN
PRO PARC.Č. 554/62, 554/78 A 585/1

PROJEKT: PŘECHODNÉ DOPRAVNÍ ZNAČENÍ - SITUACE

Datum začátku stavby: 2024

Datum ukončení stavby: 2024

POLICIE ČR, dopravní inspektorát Vlastník komunikace:

Komunikační inženýr schválil dne:

Schválil dne:

Datum vyhotovení projektu: 07 / 2024

NAVRHOVAL:
DOPRAVNÍ ZNAČENÍ MĚLNÍK s.r.o.
Petr Hodan 603481442
Libor Petřina 603481526
info@dzmelnik.cz



DOPRAVNÍ ZNAČENÍ MĚLNÍK s.r.o.
Truhlářská 998
Mělník 27601
Tel: 603481442; 603481526
Fax: 315602034
E-mail info@dzmelnik.cz
www.dzmelnik.cz