





**ČEZ Distribuce a.s.**  
Teplická 847/8, Dácin, 405 02, IČ: 24729035

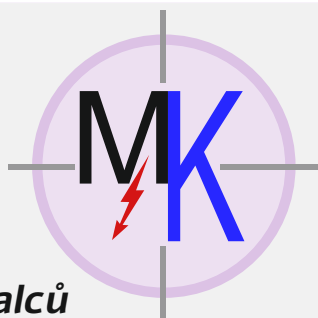

**Miloslav Kalců**  
**Elektromontáže a projekce**  
Uhy u Velvar 58, 273 24, IČ: 102 34 845

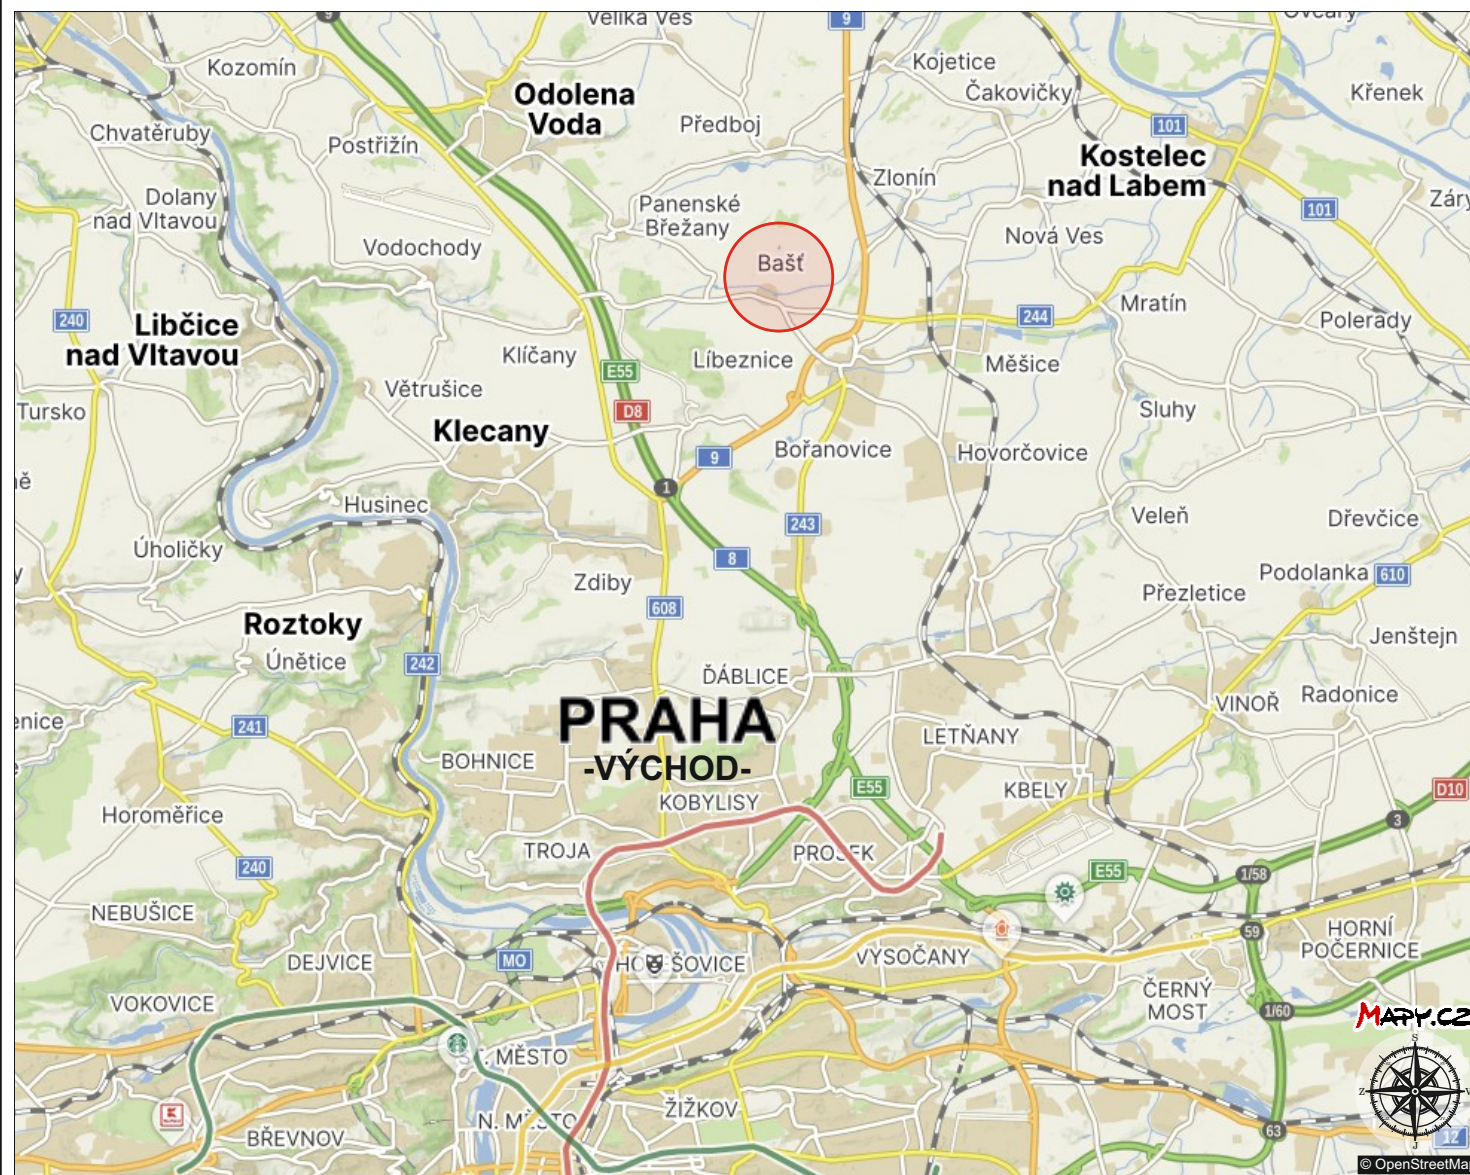

**FGTH.CZ**  
DOPRAVNÍ ZNAČENÍ PROJEKCE / INŽENÝRING

FGTH.CZ s.r.o.  
DOPRAVNÍ ZNAČENÍ  
J.Hory 1494, 272 01 Kladno  
**+420 724 501 708**  
fgth.cz@seznam.cz

**PROZNAK**

Proznak Kladno s.r.o.  
DOPRAVNÍ ZNAČENÍ  
J.Hory 1494, 272 01 Kladno  
**+420 724 501 701**  
info@proznakgroup.cz

DOPRAVNĚ INŽENÝRSKÉ OPATŘENÍ NA PŘECHODNOU ÚPRAVU PROVOZU NA POZEMNÍCH KOMUNIKACÍCH NA AKCI:

**Bášť, PY, sil.III.tř.24210, ul. U Kapličky, nová SR\_p.č. 653\_IV-12-6034261**

Dodavatel předmětného díla předloží z důvodu možné změny dopravní situace v lokaci stavby toto DIO spolu s Stanoviskem Policie ČR, místně příslušnému komunikačnímu (dopravnímu) inženýrovi Dopravního inspektorátu Policie ČR nejméně 60 dní před započatím stavby.

am.cz, © TopGis

p.č.653



<b>PLATNOST</b> XX.XX.XXXX XX:XX-XX:XX			
<b>ZÁBOR PRO STAVEBNÍ PRÁCE</b>			
místa uzavírek (záborů) budou označeny SDZ B28 (zákaz zastavení) <b>7</b> kalendářních dnů před začátkem stavby			

legenda:  
 plocha záboru / pracovní místo na komunikaci  
 trasa výkopu kNN

