
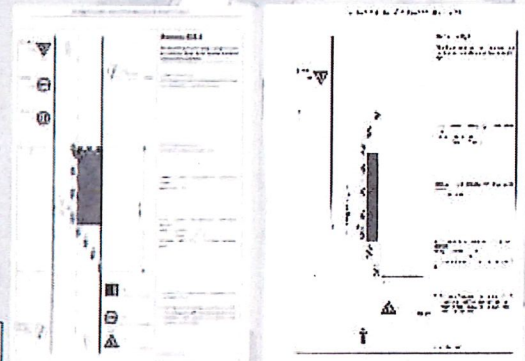


SITUACE - DIO

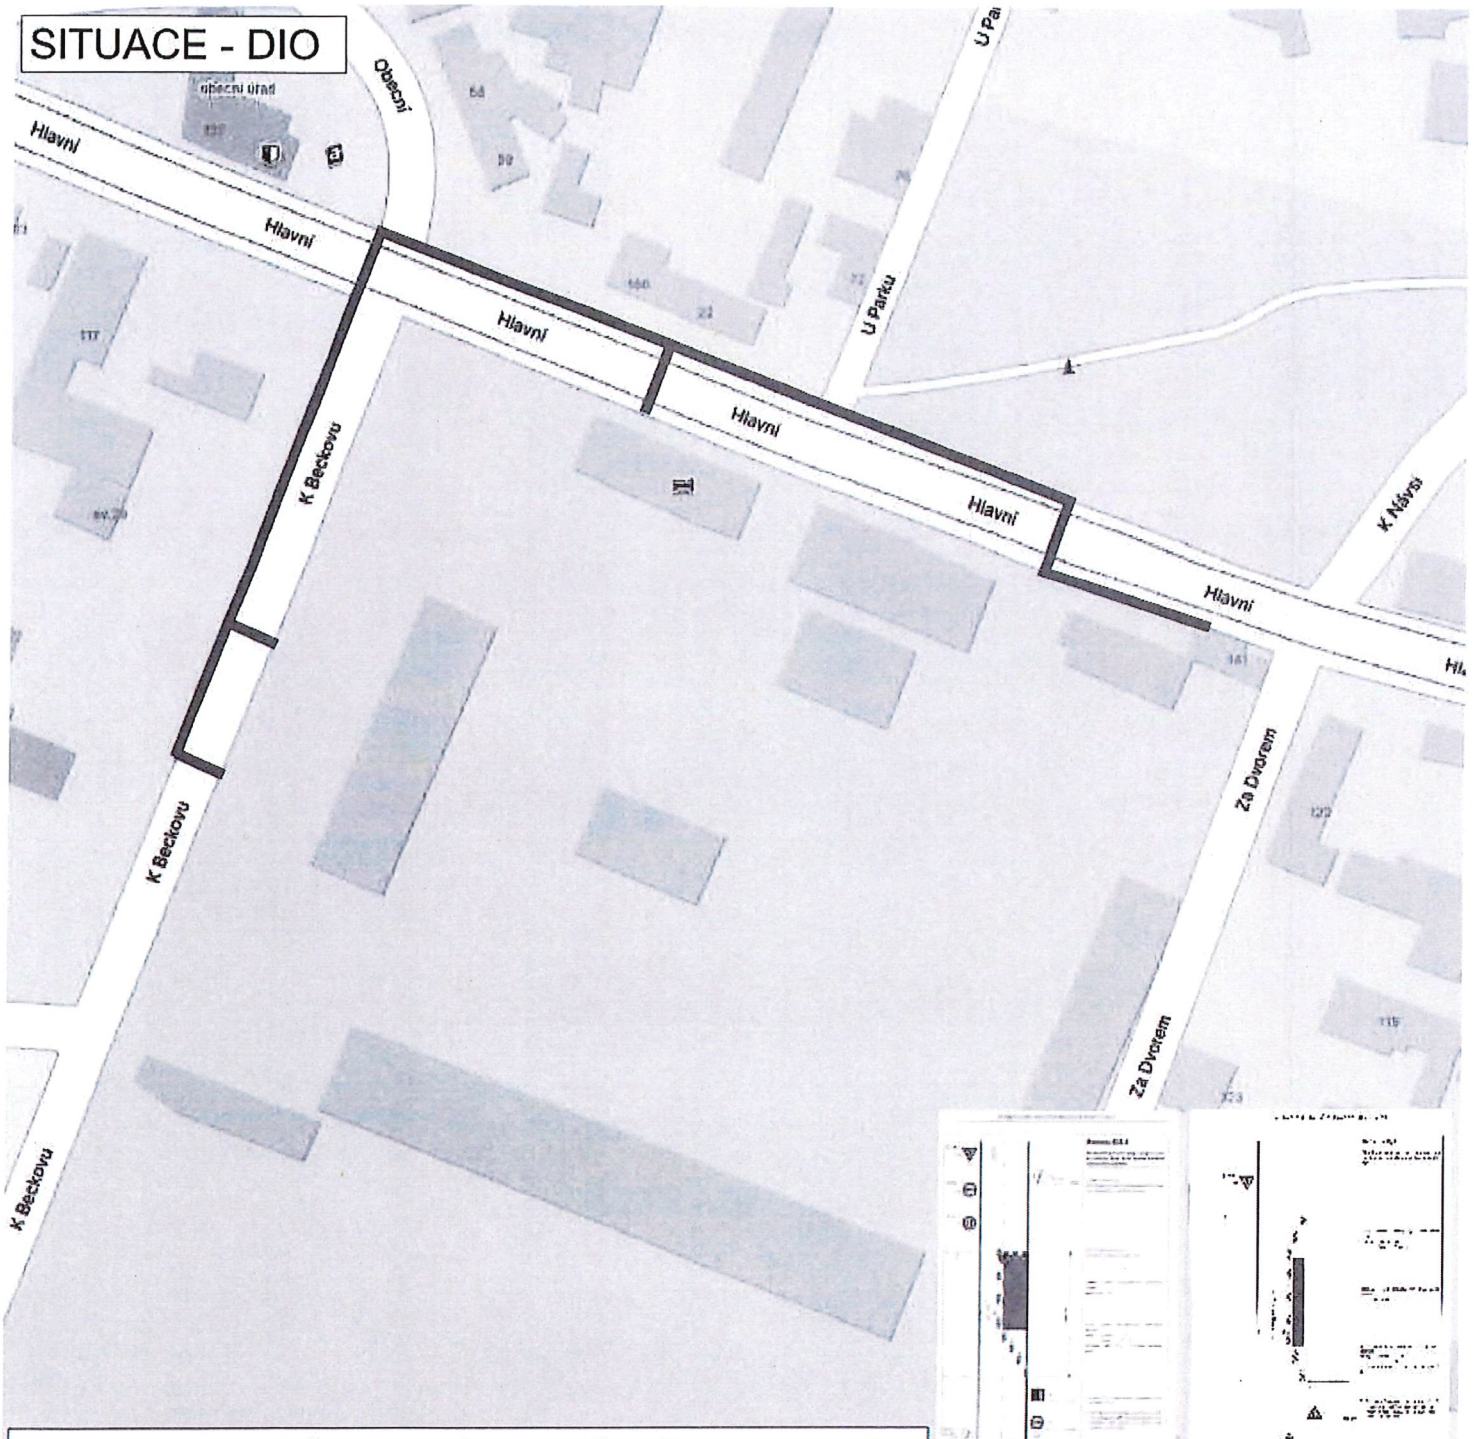


— TRASA KABELOVÉHO VEDENÍ KNN PO MÍSTNÍCH KOMUNIKACÍCH

DOPRAVNÍ OPATŘENÍ - DLE TP66 - PODÉLNÝ PŘEKOP - DLE SCHÉMATU B/1
 PŘÍČNÝ PŘEKOP - DLE SCHÉMATU B/5.2


BÁŠŤ - SILNICE III/0085 ULICE HLAVNÍ

ZHOTOVITEL: Milošlav Kalbů - elektromontáže VN+NN
 Hůrka 1054, 278 01 Kralupy nad Vltavou
 IČO - 10234843
 odp.osoba - Libor Kšanda - stavbyvedoucí tel. 602 687 316

NÁZEV STAVBY:
 VÝSTAVBA NOVÉHO KABELOVÉHO VEDENÍ KNN A KVN

PROJEKT: PŘECHODNÉ DOPRAVNÍ ZNAČENÍ - SITUACE		Datum začátku stavby: 2024	Datum ukončení stavby: 2024
POLICIE ČR, dopravní inspektorát <small>Komunikační inženýr schválil dne:</small> <i>V. P. 210499/čj - 60234843</i> POLICIE ČESKÉ REPUBLIKY KRAJSKÉ ŘEDITELSTVÍ POLICIE STŘEDOČESKÉHO KRAJE		Vlastník komunikace: <small>Schválil dne:</small> NAVRHOVAL: DOPRAVNÍ ZNAČENÍ MĚLNÍK s.r.o. Petr Hodan 603481442 Libor Petřina 603481526 info@dzmelnik.cz	 DOPRAVNÍ ZNAČENÍ MĚLNÍK s.r.o. Truhlářská 998 Mělník 27601 Tel: 603481442; 603481526 Fax: 315602034 E-mail: info@dzmelnik.cz www.dzmelnik.cz

11.8.2024

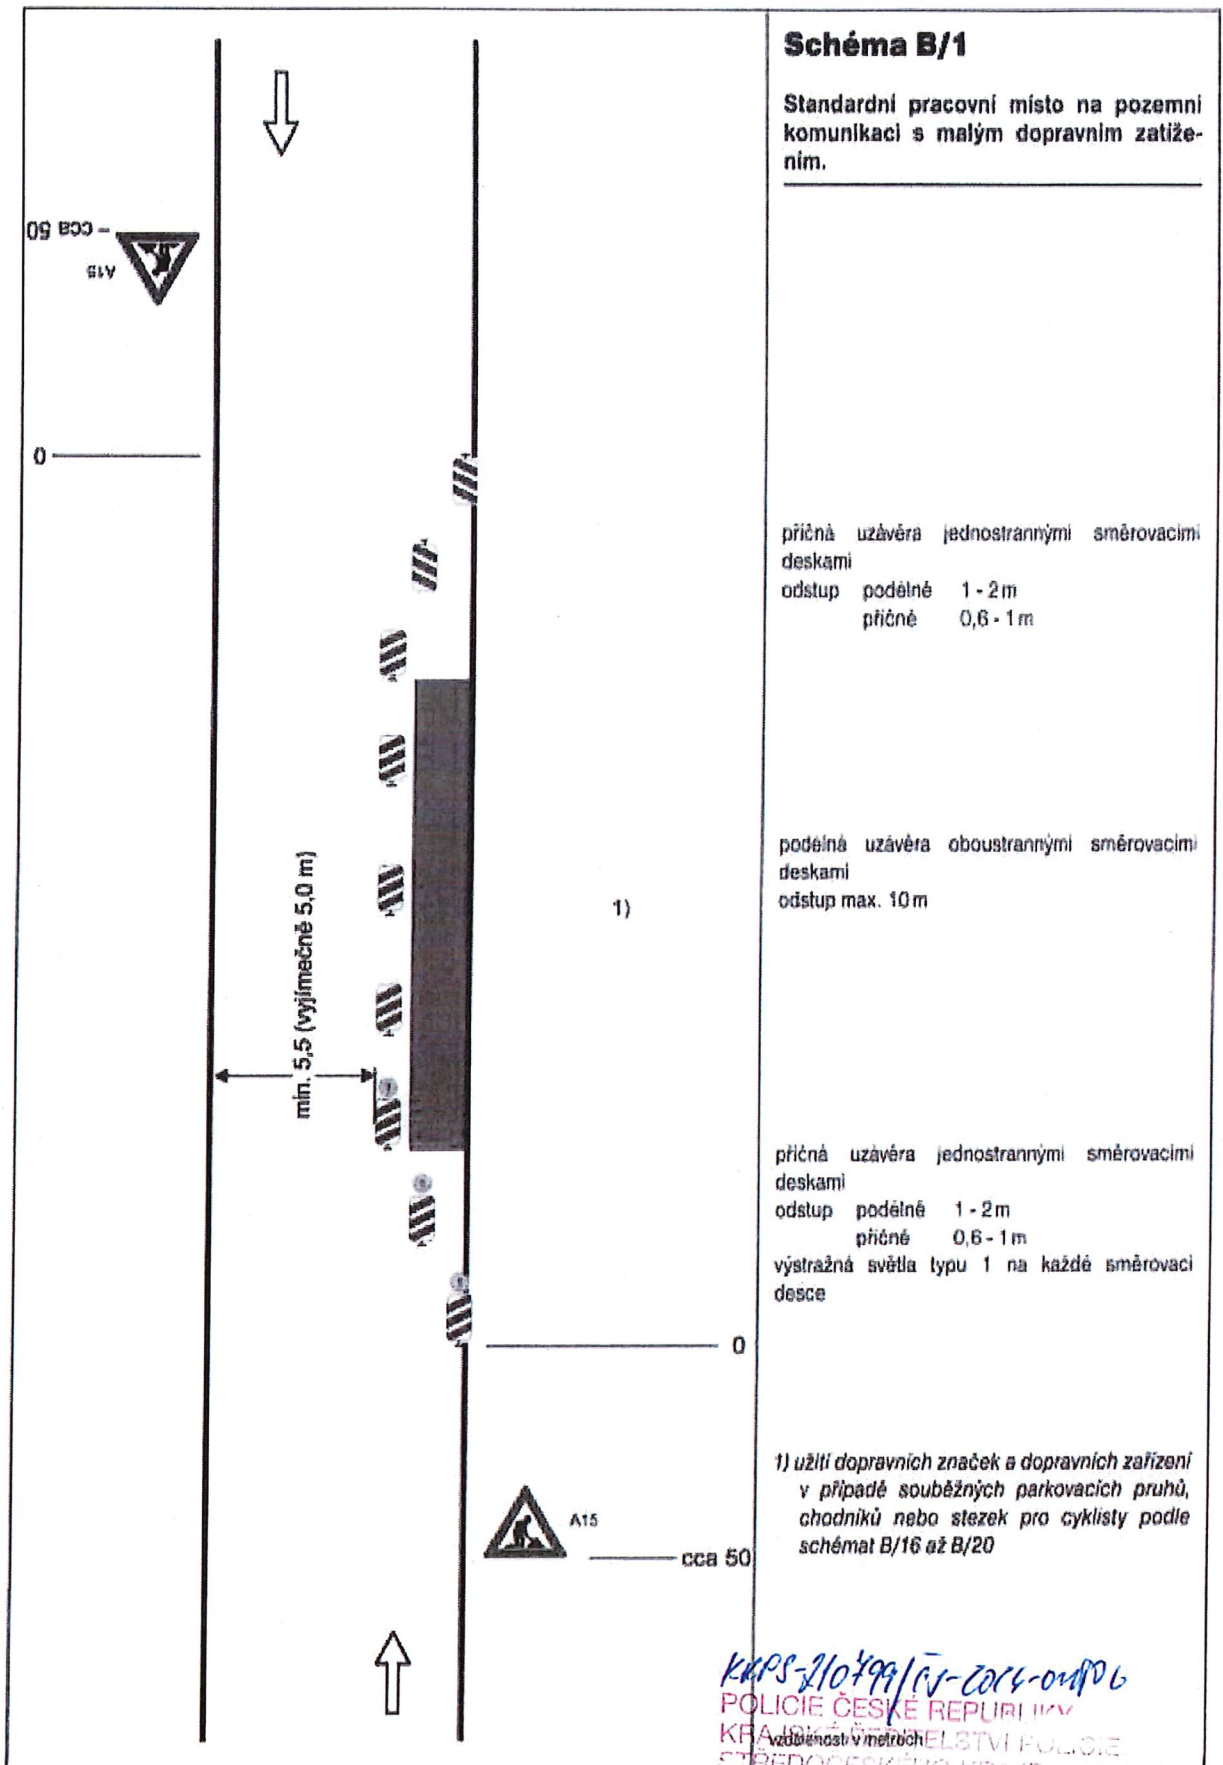

KAPS-210799/CV-2024-04806
 POLICIE ČESKÉ REPUBLIKY
 KRAJSKÉ STŘEDOSTŘEDÍ POLICIE
 STŘEDOČESKÉHO KRAJE
 11. 8. 2024 por. Jc!

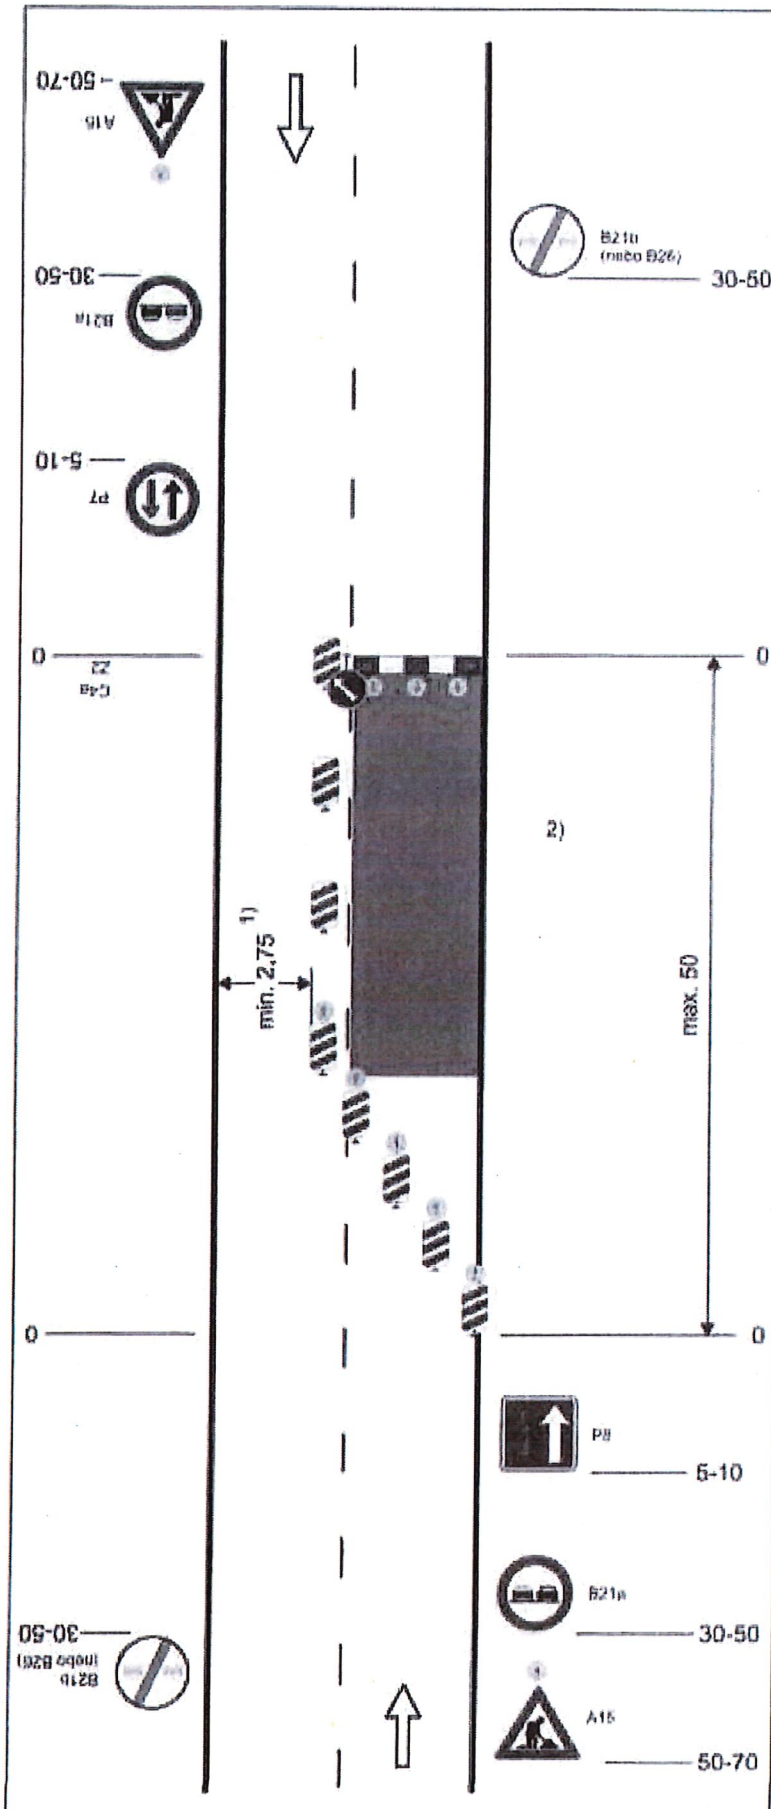


Schéma B/5.2

Standardní pracovní místo. Zúžení vozovky na jeden jízdní pruh. Úprava přednosti dopravními značkami.

výstražné světlo typu 1
nebo značka umístěna na fluorescenčním žlutozeleném podkladu, v protisměru shodně

příčná uzavěra zábranou
minimálně 3 výstražná světla typu 1

podélná uzavěra oboustrannými směrovacími deskami
odstup max. 10 m

příčná uzavěra jednostrannými směrovacími deskami
odstup podélné 1 - 2 m
příčné 0,5 - 1 m
výstražná světla typu 1 na každé směrovací desce

1) může být ve výjimečných případech menší (viz kap. 6.1.2.)

2) užití dopravních značek a dopravních zařízení v případě soutěžných parkovacích pruhů, chodníků nebo stezek pro cyklisty podle schémat B/16 až B/20

kap 3-210799/152024-01006
POLICE ČESKÉ REPUBLIKY
KRAJSKÉ ŘEDITELSTVÍ POLICIE
STŘEDOČESKÉHO KRAJE

ÚJ. NÁVNÍ INSPEKTORÁT PRAHA VEJKOV-VÝCHOD
199 11 PRAHA 9 - VIŠŤK, MLADOCESLAVSKÁ 53

11.8.2021 per-1