




SITUACE - DIO - 2.ČÁST

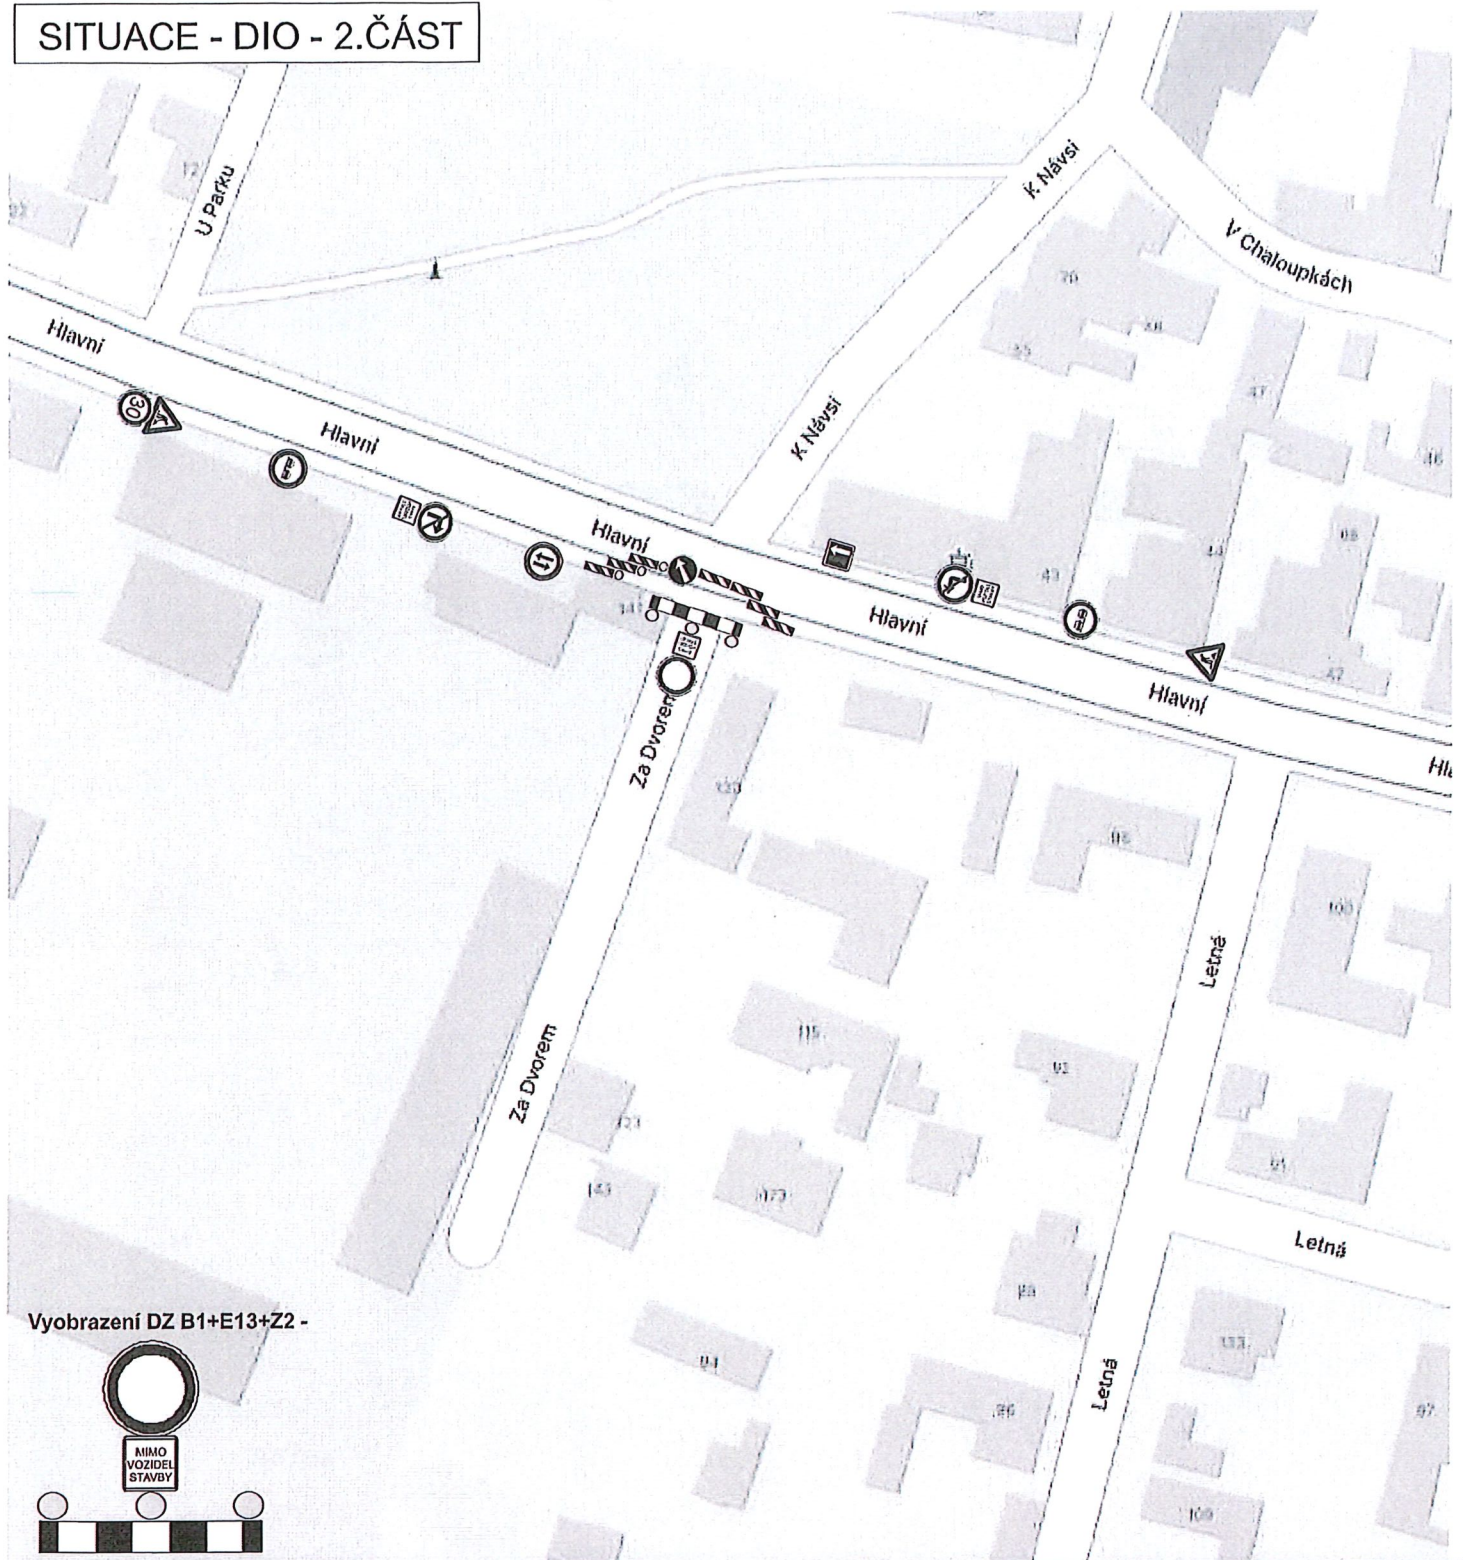

Vyobrazení DZ B1+E13+Z2 -

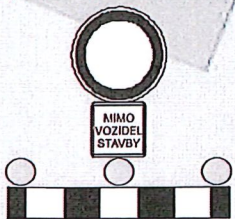

<h1 style="text-align: center;">BÁŠŤ - MÍSTNÍ KOMUNIKACE ULICE ZA DVOREM</h1>		ZHOTOVITEL: Milošlav Kalců - elektromontáže VN+NN Hůrka 1054, 278 01 Kralupy nad Vltavou IČO - 10234843 odp.osoba - Libor Kšanda - stavbyvedoucí tel. 602 687 316	
		NÁZEV STAVBY: VÝSTAVBA NOVÉHO KABELOVÉHO VEDENÍ KNN PRO PARC.Č. 554/62, 554/78 A 585/1	
PROJEKT: PŘECHODNÉ DOPRAVNÍ ZNAČENÍ - SITUACE		Datum začátku stavby: 2024	Datum ukončení stavby: 2024
POLICIE ČR, dopravní inspektorát Komunikační inženýr schválil dne:		Datum vyhotovení projektu: 07 / 2024	 DOPRAVNÍ ZNAČENÍ MĚLNÍK s.r.o. Truhlářská 998 Mělník 27601 Tel: 603481442; 603481526 Fax: 315602034 E-mail: info@dzmelnik.cz www.dzmelnik.cz
Vlastník komunikace: Schválil dne:		NAVRHOVAL: DOPRAVNÍ ZNAČENÍ MĚLNÍK s.r.o. Petr Hodan 603481442 Libor Peřina 603481526 info@dzmelnik.cz	

KM 5 - 200095 / 6-2024 - 010006
 1. 2. 2024 jol - je