


SITUACE - DIO - 1.ČÁST

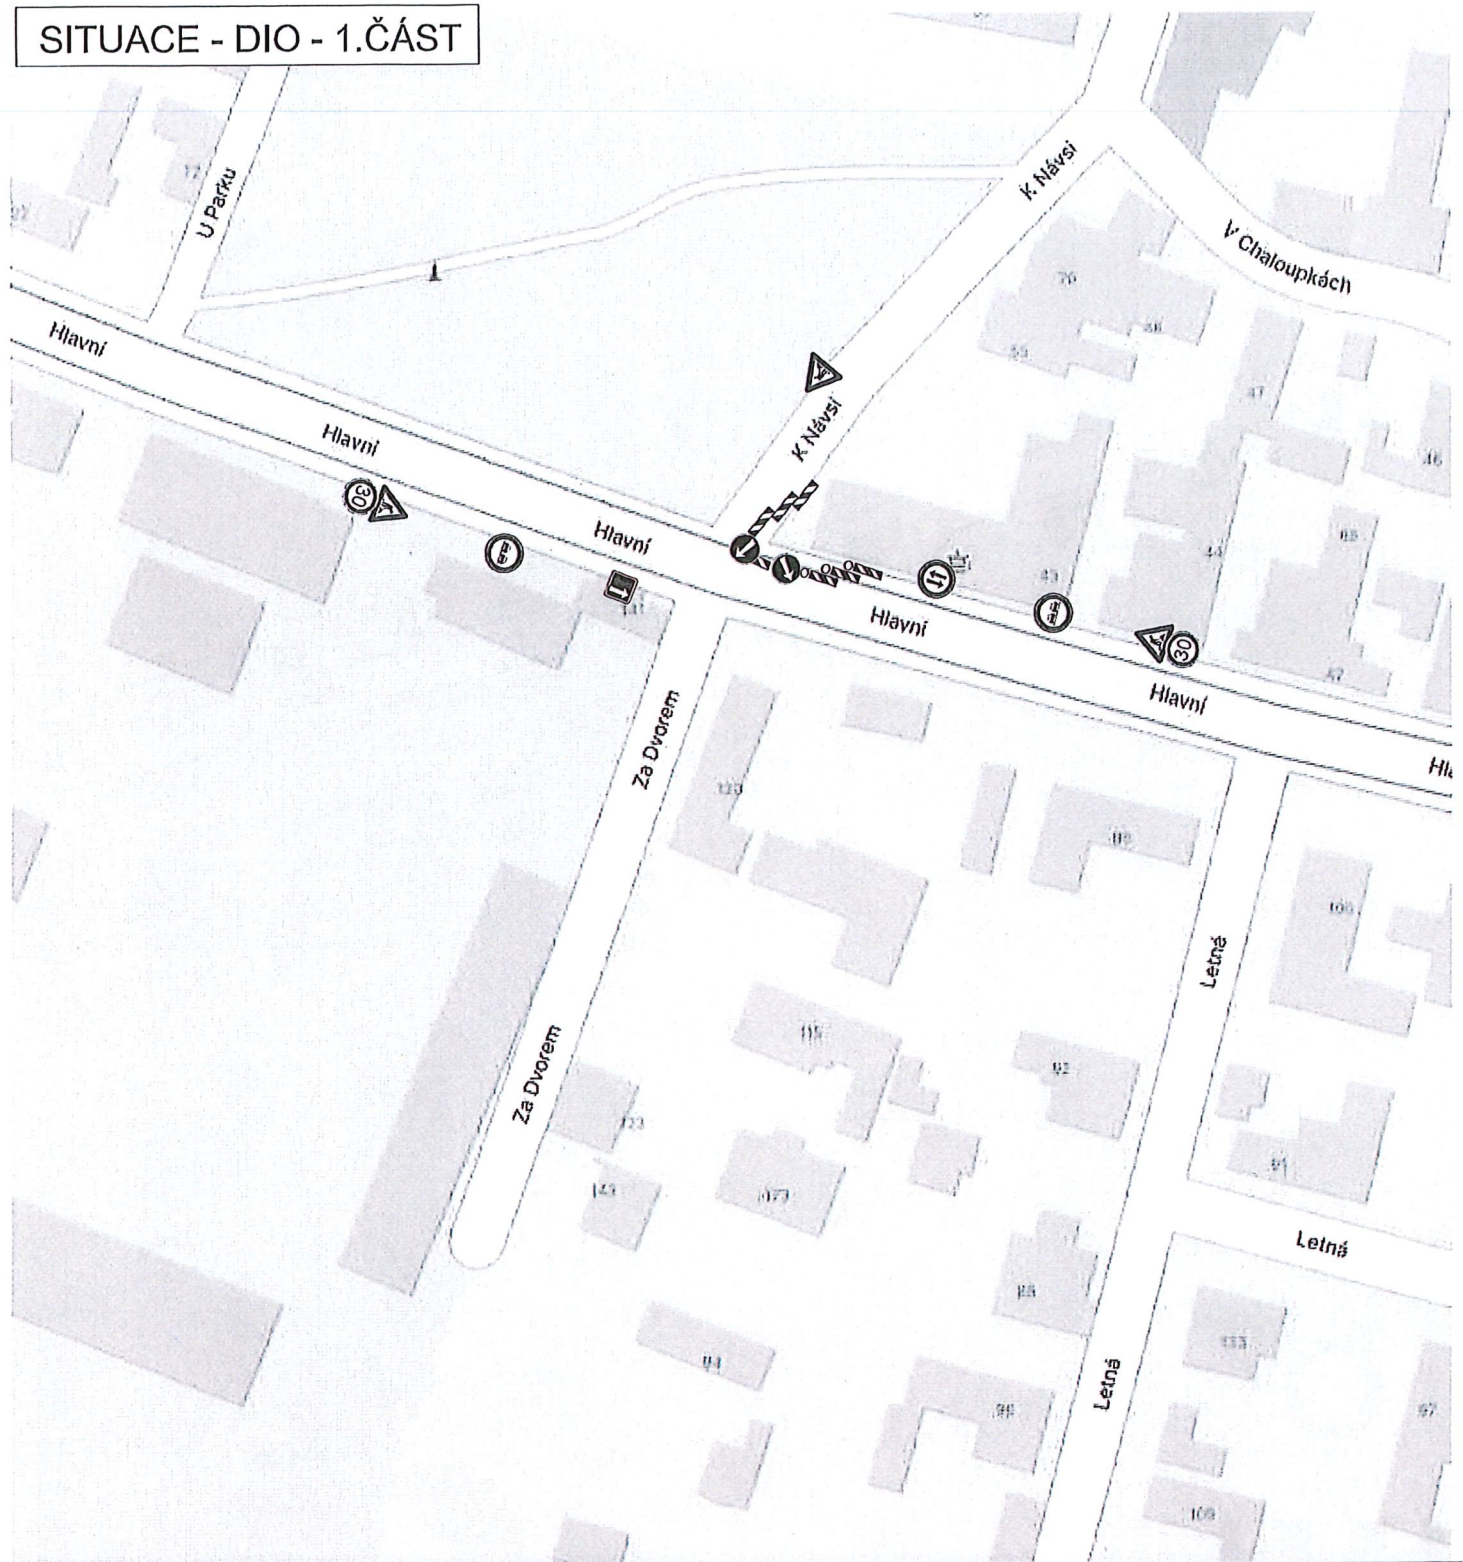

# BÁŠŤ - MÍSTNÍ KOMUNIKACE ULICE ZA DVOREM

**ZHOTOVITEL:** Milošlav Kalců - elektromontáže VN+NN  
Hůrka 1054, 278 01 Kralupy nad Vltavou  
IČO - 10234843  
odp.osoba - Libor Kšanda - stavbyvedoucí tel. 602 687 316

**NÁZEV STAVBY:**  
VÝSTAVBA NOVÉHO KABELOVÉHO VEDENÍ KNN  
PRO PARC.Č. 554/62, 554/78 A 585/1

<b>PROJEKT:</b> PŘECHODNÉ DOPRAVNÍ ZNAČENÍ - SITUACE		<b>Datum začátku stavby:</b> 2024	<b>Datum ukončení stavby:</b> 2024
<b>POLICIE ČR, dopravní inspektorát</b> <small>Komunikační inženýr schválil dne:</small>		<b>Datum vyhotovení projektu:</b> 07 / 2024	 <b>DOPRAVNÍ ZNAČENÍ MĚLNÍK s.r.o.</b> Truhlářská 998 Mělník 27601 Tel: 603481442; 603481526 Fax: 315602034 E-mail: info@dzmelnik.cz www.dzmelnik.cz
<b>Vlastník komunikace:</b> POLICIE ČESKÉ REPUBLIKY KRAJSKÉ ŘEDITELSTVÍ POLICIE STŘEDOČESKÉHO KRAJE DOPRAVNÍ INSPEKTORÁT PRAHA VENKOV VÝCHOD 190 17 PRAHA 9 - VIŠŇOŘ, MLADĚBOLESLAVSKÁ 3B KRPS-200095/07-2024-04806 T. P. Caly		<b>NAVRHOVAL:</b> DOPRAVNÍ ZNAČENÍ MĚLNÍK s.r.o. Petr Hodan 603481442 Libor Peřina 603481526 info@dzmelnik.cz	