


**SITUACE - DIO**



*KMP-210499/es-2015-01902*  
 POLICIE ČESKÉ REPUBLIKY  
 KRAJSKÉ ŘEDITELSTVÍ POLICIE  
 STŘEDOČESKÉHO KRAJE  
 DOPRAVNÍ INSPEKTORÁT PRAHA VĚNKOVÝ ÚL. 15  
 190 17 PRAHA 9 - VIŠŤKOV, MLADĚSOLEŠ LAVINOVÁ 63  
*26.7.2015 prof.*

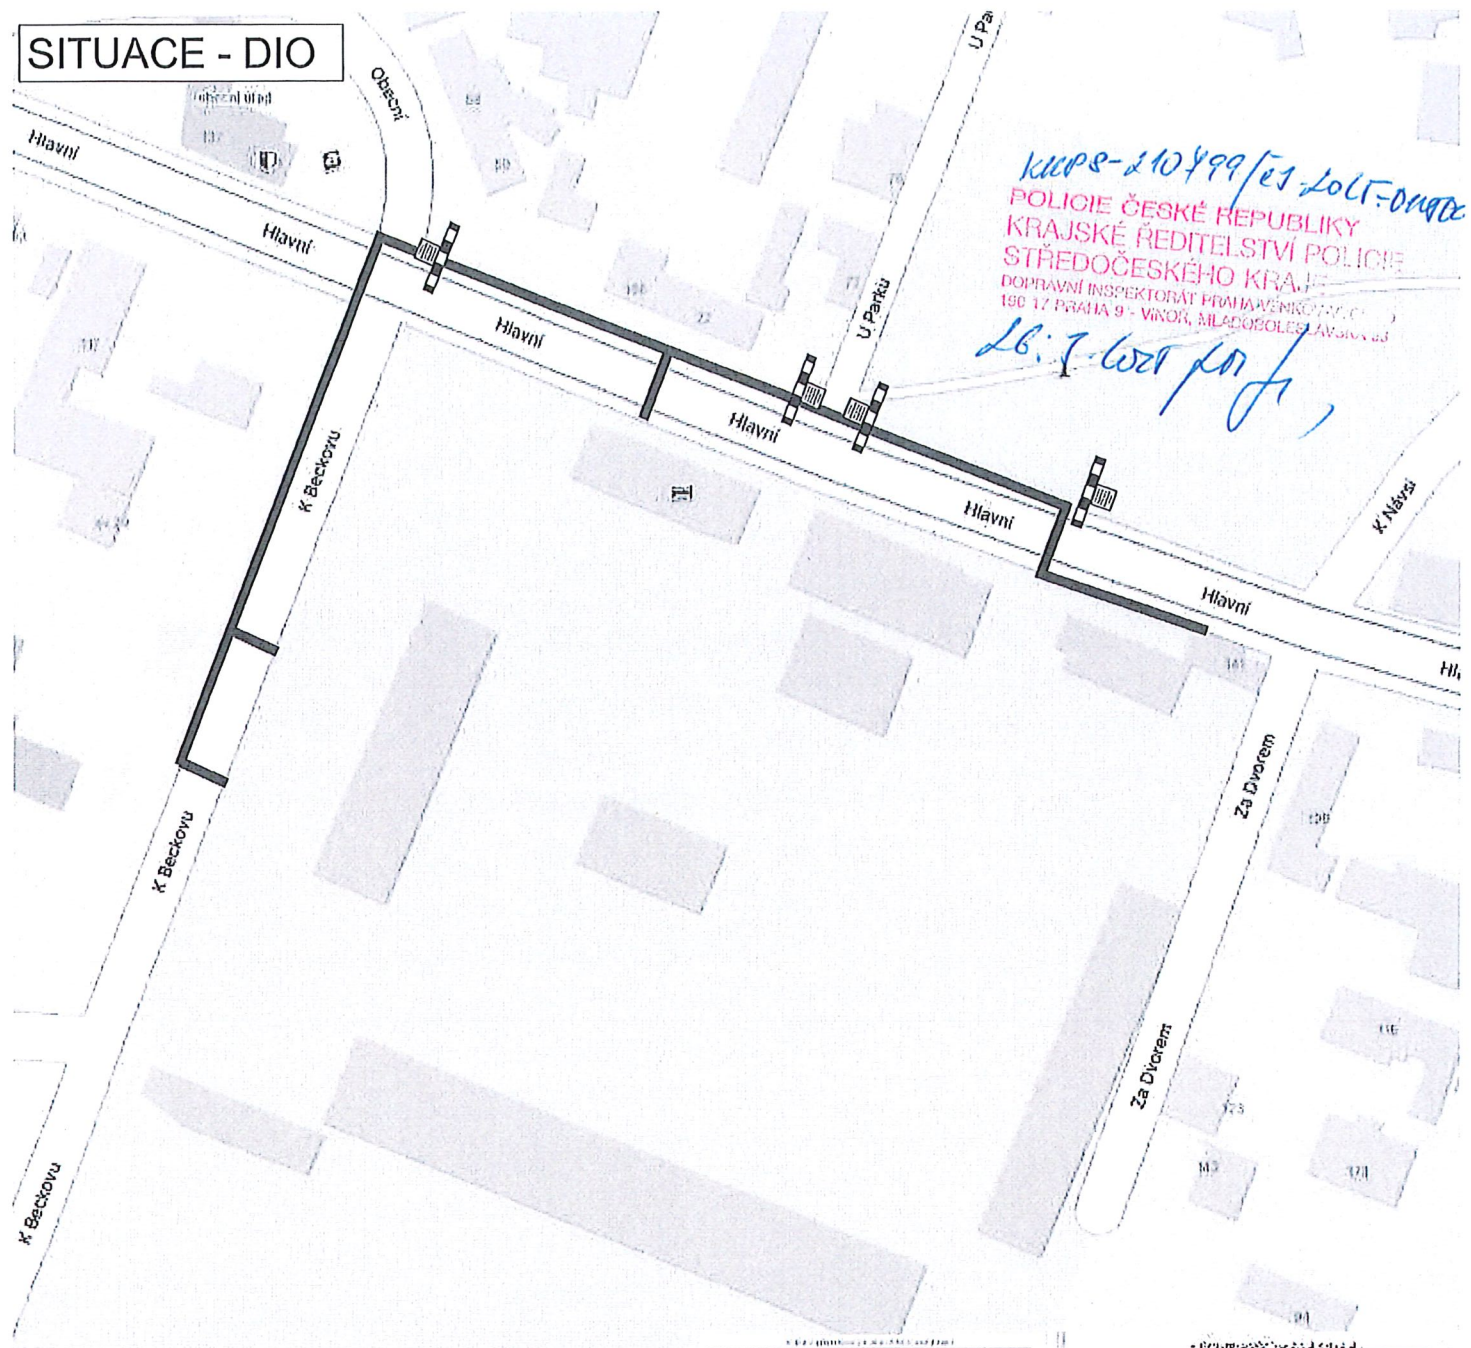

*1037*  
 Vyobrazení DZ Z2+E13 + *B30*



CHODNÍK  
 UZAVŘEN  
 POUŽIJTE  
 NÁHRADNÍ  
 TRASU

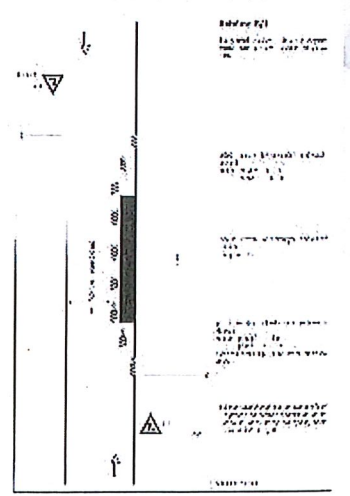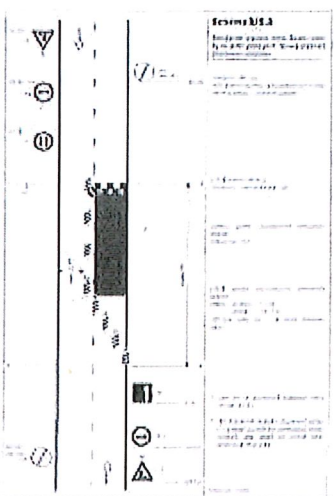

— TRASA KABELOVÉHO VEDENÍ KNN PO MÍSTNÍCH KOMUNIKACÍCH

DOPRAVNÍ OPATŘENÍ - DLE TP66 - PODÉLNÝ PŘEKOP - DLE SCHÉMATU B/1  
 PŘÍČNÝ PŘEKOP - DLE SCHÉMATU B/5.2