
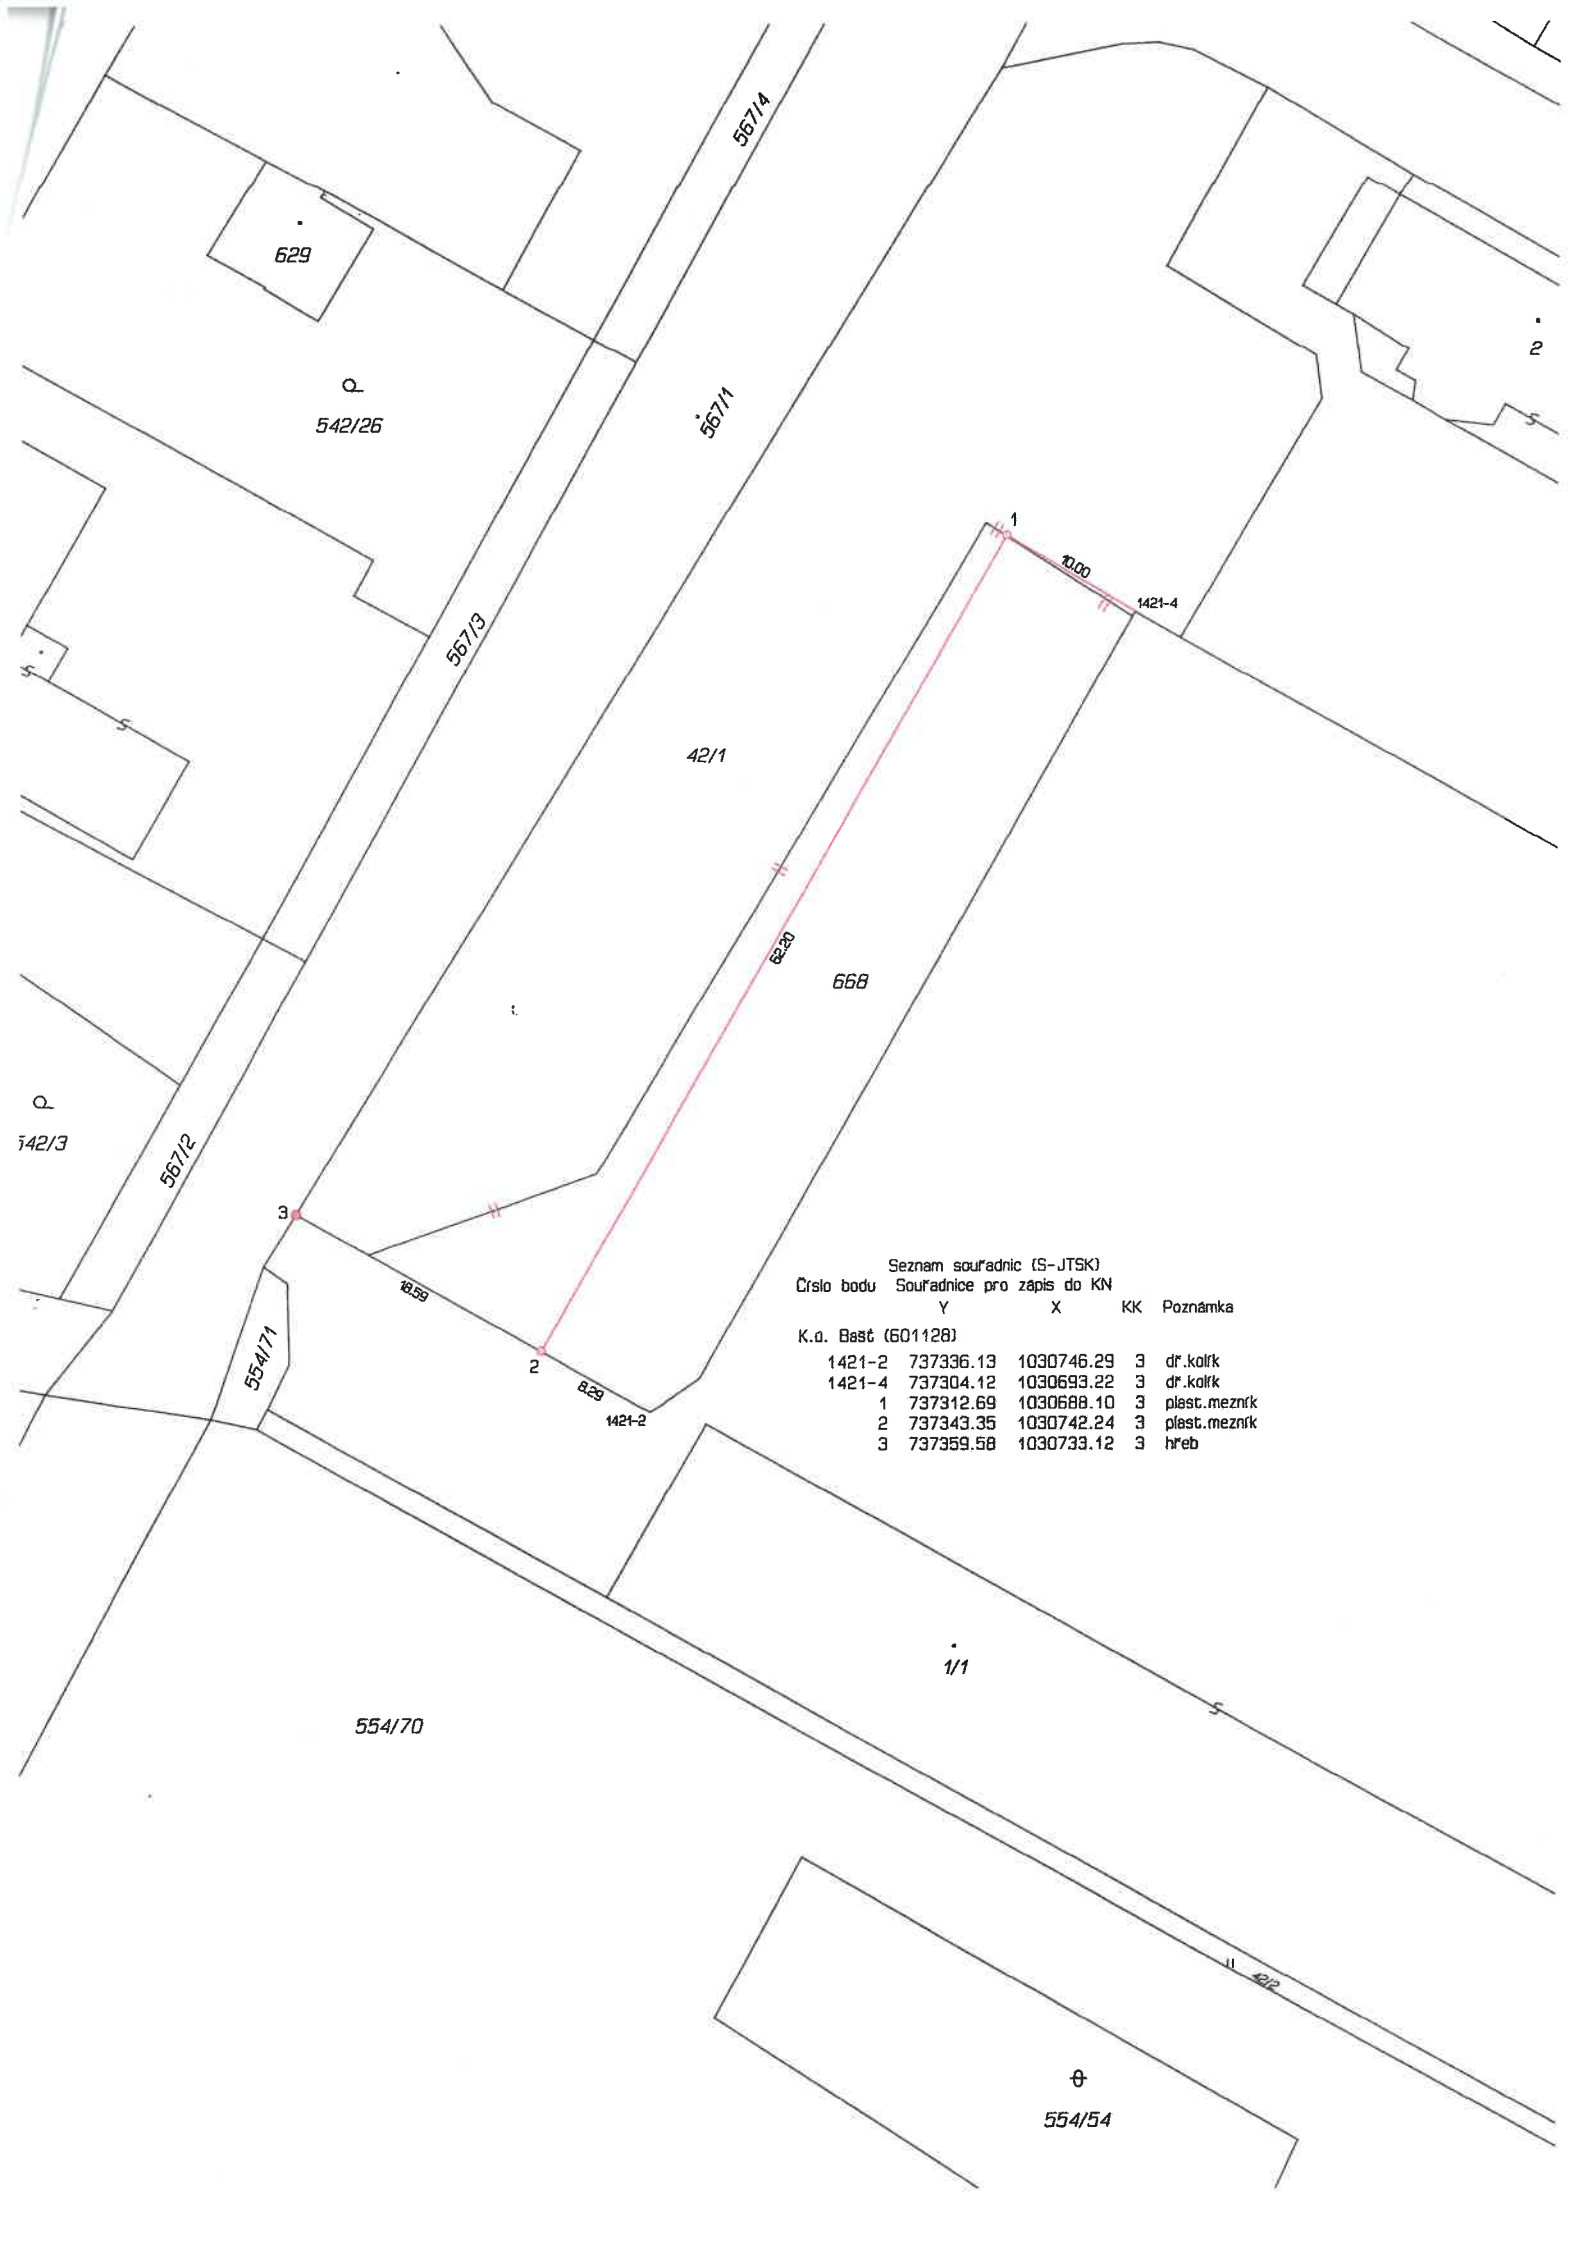


VYKAZ DOSAVADNÍHO A NOVÉHO STAVU ÚDAJŮ KATASTRU NEMOVITOSTÍ

Dosavadní stav			Nový stav												
Označení pozemku parcelním číslem	Výměra parcely		Druh pozemku Způsob využití	Označení pozemku parcelním číslem	Výměra parcely		Druh pozemku Způsob využití	Typ stavby Způsob využití	Způsob určení výměr	Porovnání se stavem evidence právních vztahů					
	ha	m ²			ha	m ²				Díl přechází z pozemku označeného v katastru nemovitostí	Číslo listu vlastnictví	Výměra dílu		Označení dílu	
										katastru	dřívější poz. evidenci	ha	m ²		
42/1 668	17	04	ostat.pl. manipulační pl. ostat.pl. jiná plocha	42/1 668	19	03	ostat.pl. manipulační pl. ostat.pl. jiná plocha		0						
	8	17			6	18									
					(25)	(21)				42/1		10001	17	04	celá
										668		10001	8	17	celá
													25	21	
567/1	10	75	ostat.pl. stat.komunikace	567/1	10	75	ostat.pl. stat.komunikace		0			10001			
	35	96			35	96									

Zpřesnění geometrického a polohového určení pozemků podle § 50 odst.1 písm.a) katastrálního zákona navržené v tomto geometrickém plánu lze v katastru nemovitostí provést jen na základě souhlasného prohlášení.

GEOMETRICKÝ PLÁN pro změna hranice pozemků a vlastníky upřesnění hranice pozemku	Geometrický plán ověřil autorizovaný zeměměřický inženýr: Jméno, příjmení: Ing. Vladimír Pokorný Číslo položky rejstříku autorizovaných zeměměřických inženýrů: 402/1995 Dne: 18. prosince 2024 Číslo: 331/2024 Náležitosti a přesnosti odpovídá právním předpisům.	Stejnopis ověřil autorizovaný zeměměřický inženýr: Jméno, příjmení: Ing. Vladimír Pokorný Číslo položky rejstříku autorizovaných zeměměřických inženýrů: 402/1995 Dne: 28. prosince 2024 Číslo: 454/2024 Tento stejnopis odpovídá geometrickému plánu v elektronické podobě uloženému v dokumentaci katastrálního úřadu.	
	Katastrální úřad souhlasí s očišlováním parcel.		
	Vyhotovitel: Ing. Vladimír Pokorný IČ 15898814 Vinohradská 135, Praha 3 m. 606 330 854 Číslo plánu: 1679-91/2024 Okres: Praha východ Obec: Bašť Kat. území: Bašť Mapový list: Kralupy n. Vlt. 4-5/13 Dosavadním vlastníkům pozemků byla poskytnuta možnost seznámit se v terénu s průběhem navrhovaných nových hranic, které byly označeny předepsaným způsobem: plast. mezníky a hřebelem	Ing. Ivana Cincibusová KÚ pro Středočeský kraj KP Praha - východ PGP 4296/2024-209 2024.12.27 10:10:20 +01'00'	
	Ověření stejnopisu geometrického plánu v listinné podobě.		
			



Seznam souřadnic (S-JTSK)
 Číslo bodu Souřadnice pro zápis do KN

	Y	X	KK	Poznámka
K.o. Bast (601128)				
1421-2	737336.13	1030746.29	3	dř.kolík
1421-4	737304.12	1030693.22	3	dř.kolík
1	737312.69	1030688.10	3	plast.mezník
2	737343.35	1030742.24	3	plast.mezník
3	737359.58	1030733.12	3	hřeb