


ÚZEMNÍ PLÁN BAŠŤ


LEGENDA :

- Hranice**
 hranice řešeného území
- Záměry, pro které lze pouze vyvlastnit**
 veřejně prospěšné stavby - dopravní infrastruktura - plochy
 S1, S2 ... výstavba místní komunikace - propojení komunikací (VP 1, VP 2)
 S3 ... výstavba obratiště pro autobusy HD (VP 3)
 S4 - S10 ... výstavba komunikace pro pěší a cyklisty (kp 1 - kp 7)
 S11 ... výstavba chodníku (kp 9)
- veřejně prospěšné stavby - dopravní infrastruktura - koridory
 S12 ... koridor přestavby silnice I/9 (DS 1)
 S13 ... koridor výstavby vysokorychlostní železniční tratě (DD 1)
- veřejně prospěšné stavby - technická infrastruktura - plochy a koncová zařízení
 S14 ... plocha pro výstavbu sběrného dvora (T1 1)
 S15 ... plocha pro novou traťostanici (TS 2N)
- veřejně prospěšné stavby - technická infrastruktura - koridory
 S16 ... koridor pro výstavbu vedení VVN
 S17 ... koridor pro přípolož ropovodu Družba
- veřejně prospěšné stavby - technická infrastruktura - liniová vedení
 S18 ... přívodní vedení el. energie VN vzdušná
 S19 ... dešťová kanalizace
- veřejně prospěšná opatření - plochy územního systému ekologické stability
 O1 ... regionální prvky ÚSES
 O2 ... lokální prvky ÚSES (včetně ploch PP 1, SN 1 - SN 10)
- Záměry, pro které lze pouze uplatnit předkupní právo**
 veřejně prospěšné stavby - občanské vybavení charakteru veřejné infrastruktury
 S20, S21 ... občanské vybavení charakteru veřejné infrastruktury (OV 1, OV 2)
- veřejně prospěšná opatření - veřejná prostranství - zeleň
 O3, O4 ... založení veřejné zeleně (VZ 1, VZ 101)

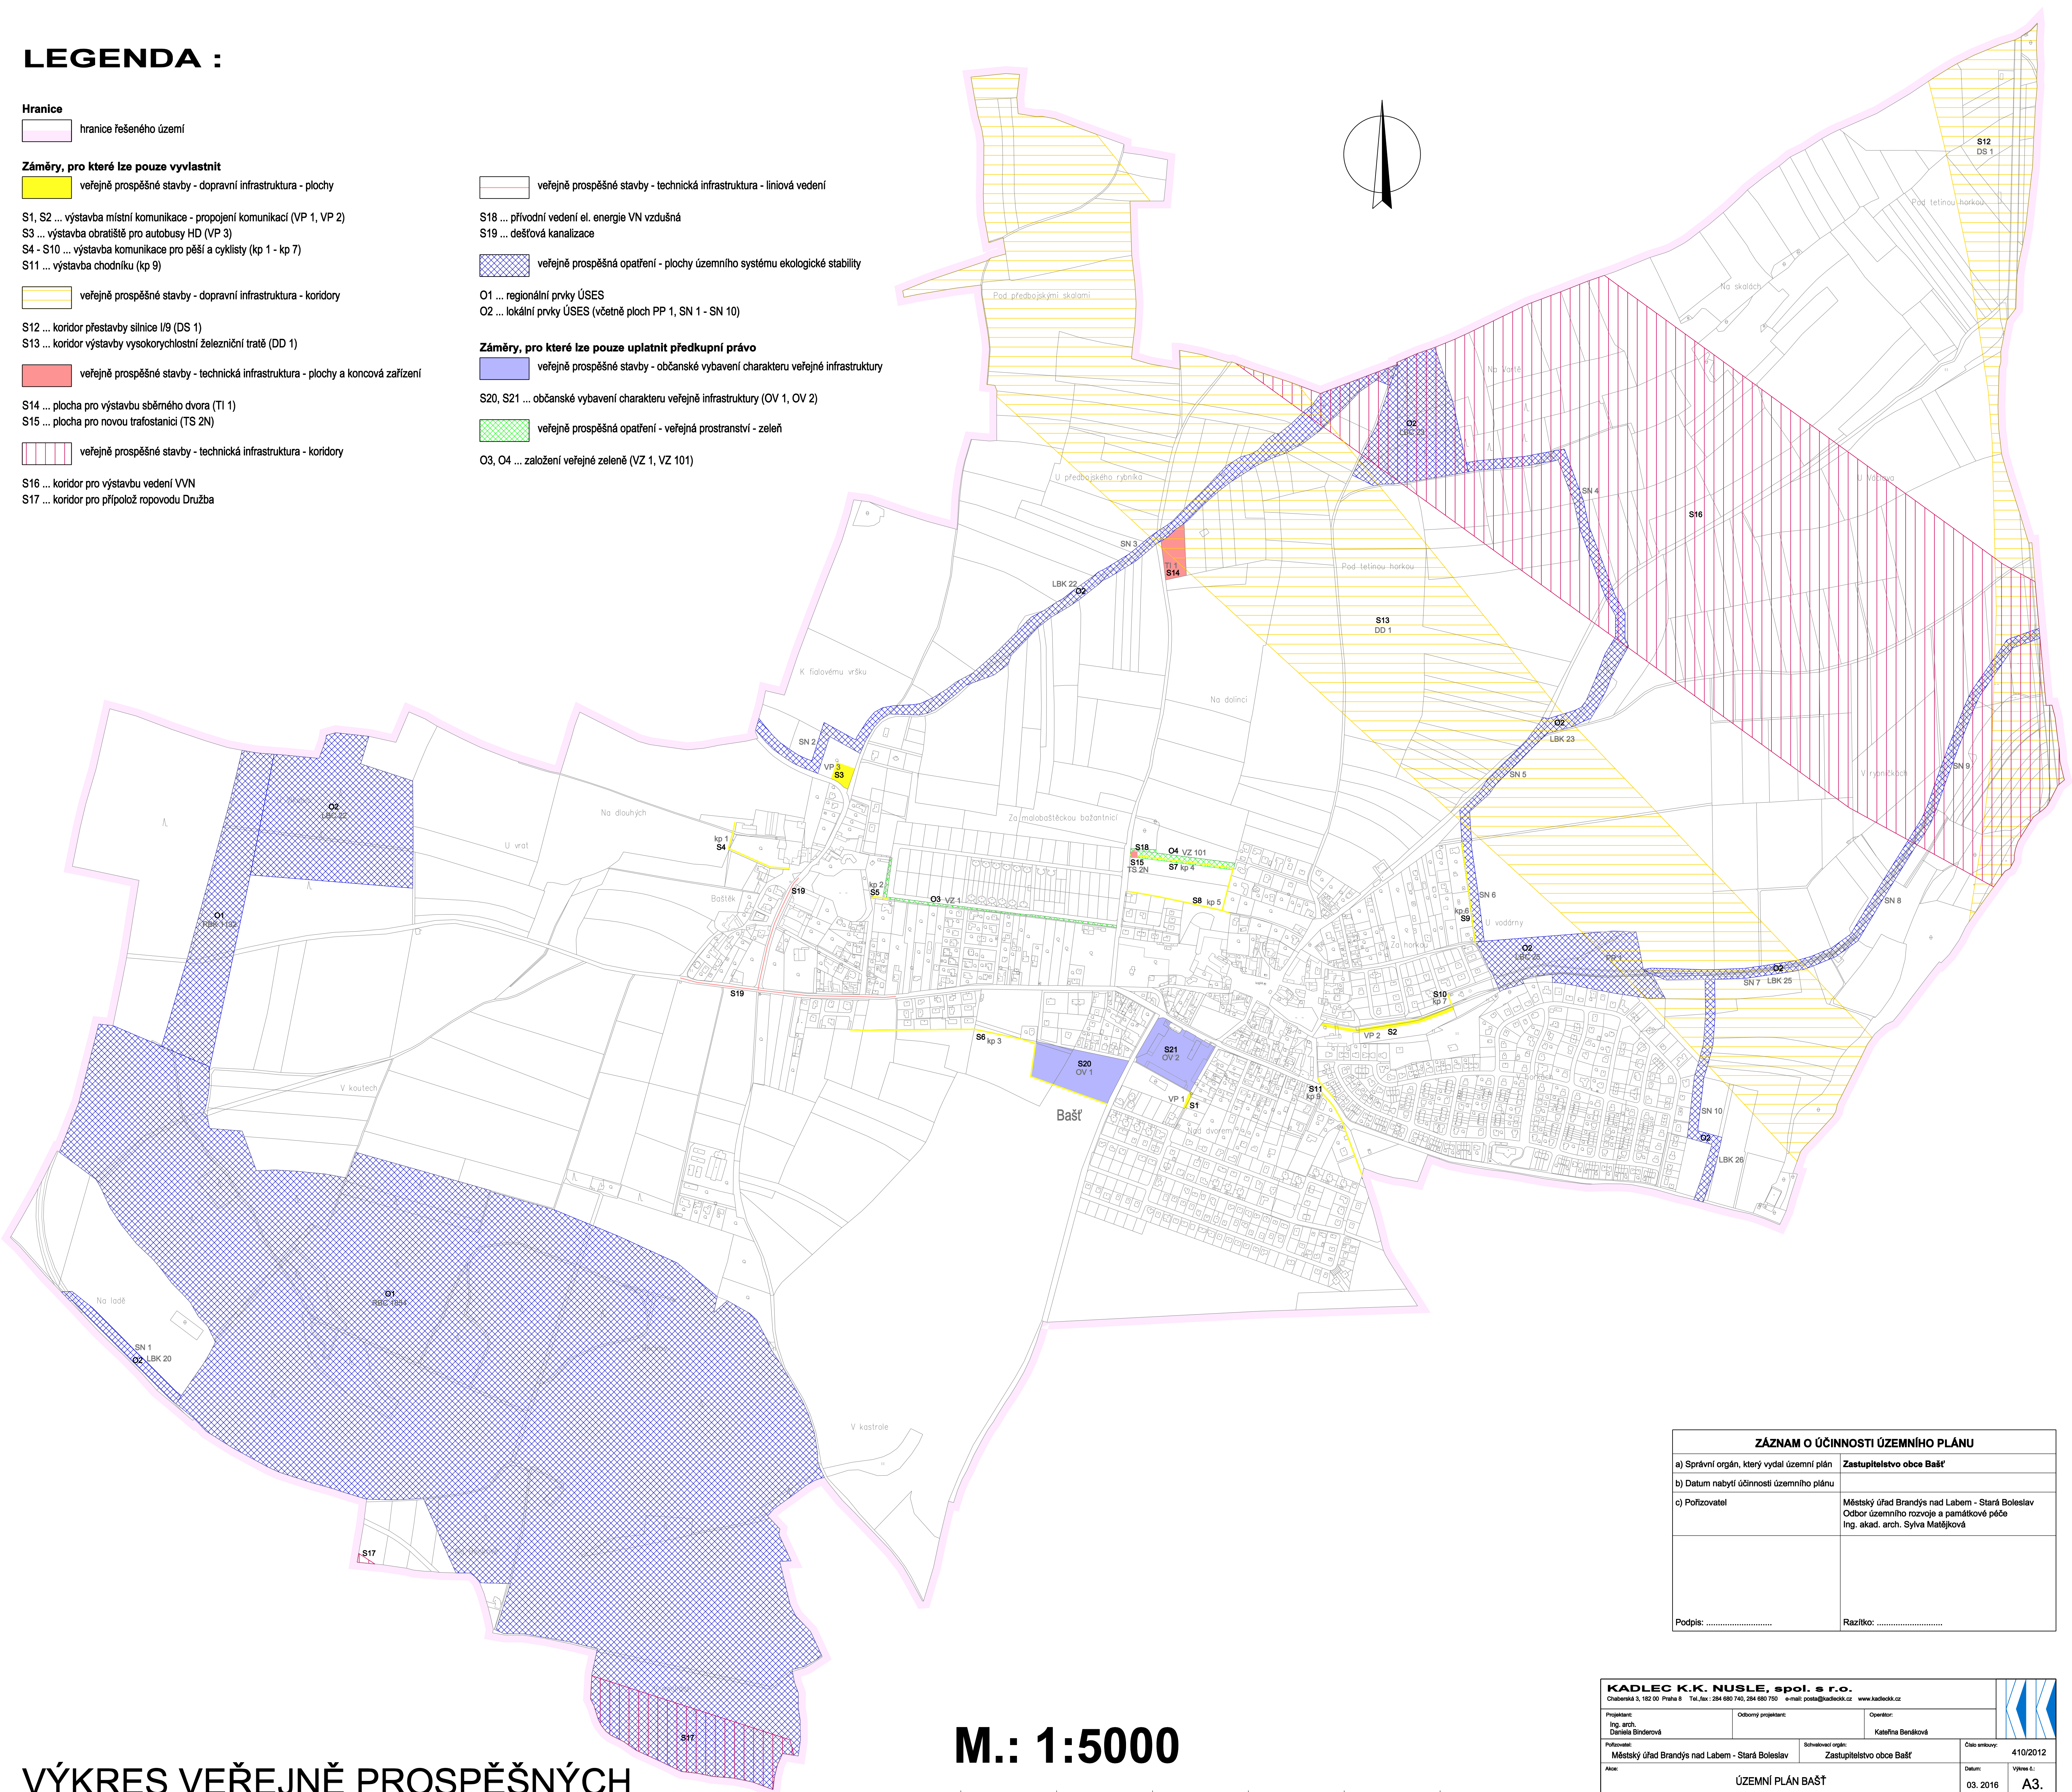

VÝKRES VEŘEJNĚ PROSPĚŠNÝCH STAVEB, OPATŘENÍ A ASANACÍ

M.: 1:5000

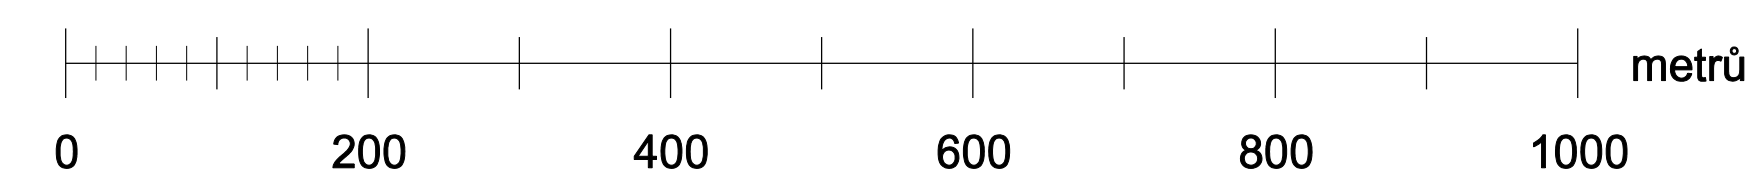

ZÁZNAM O ÚČINNOSTI ÚZEMNÍHO PLÁNU	
a) Správní orgán, který vydal územní plán	Zastupitelstvo obce Bašť
b) Datum nabytí účinnosti územního plánu	
c) Pořizovatel	Městský úřad Brandýs nad Labem - Stará Boleslav Oddělení územního rozvoje a památkové péče Ing. akad. arch. Sylva Matějková
Podpis:	Razítko:

KADLEC K.K. NUSLE, spol. s r.o. Chrástská 3, 182 00 Praha 8 Tel.čís.: 284 680 740, 284 680 750 e-mail: posta@kadlecki.cz www.kadlecki.cz			
Projekční inž. arch. Daniela Bänderová	Oborný projektant: Katerina Bänderová	Operátor: Zastupitelstvo obce Bašť	Číslo stránky: 410/2012
Městský úřad Brandýs nad Labem - Stará Boleslav		Zastupitelstvo obce Bašť	Výška: A3.
Název výkresu: VÝKRES VEŘEJNĚ PROSPĚŠNÝCH STAVEB, OPATŘENÍ A ASANACÍ		Datum: 03. 2016	Měřítko: 1 : 5000