










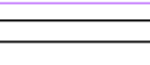
 

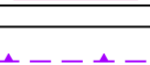
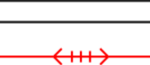



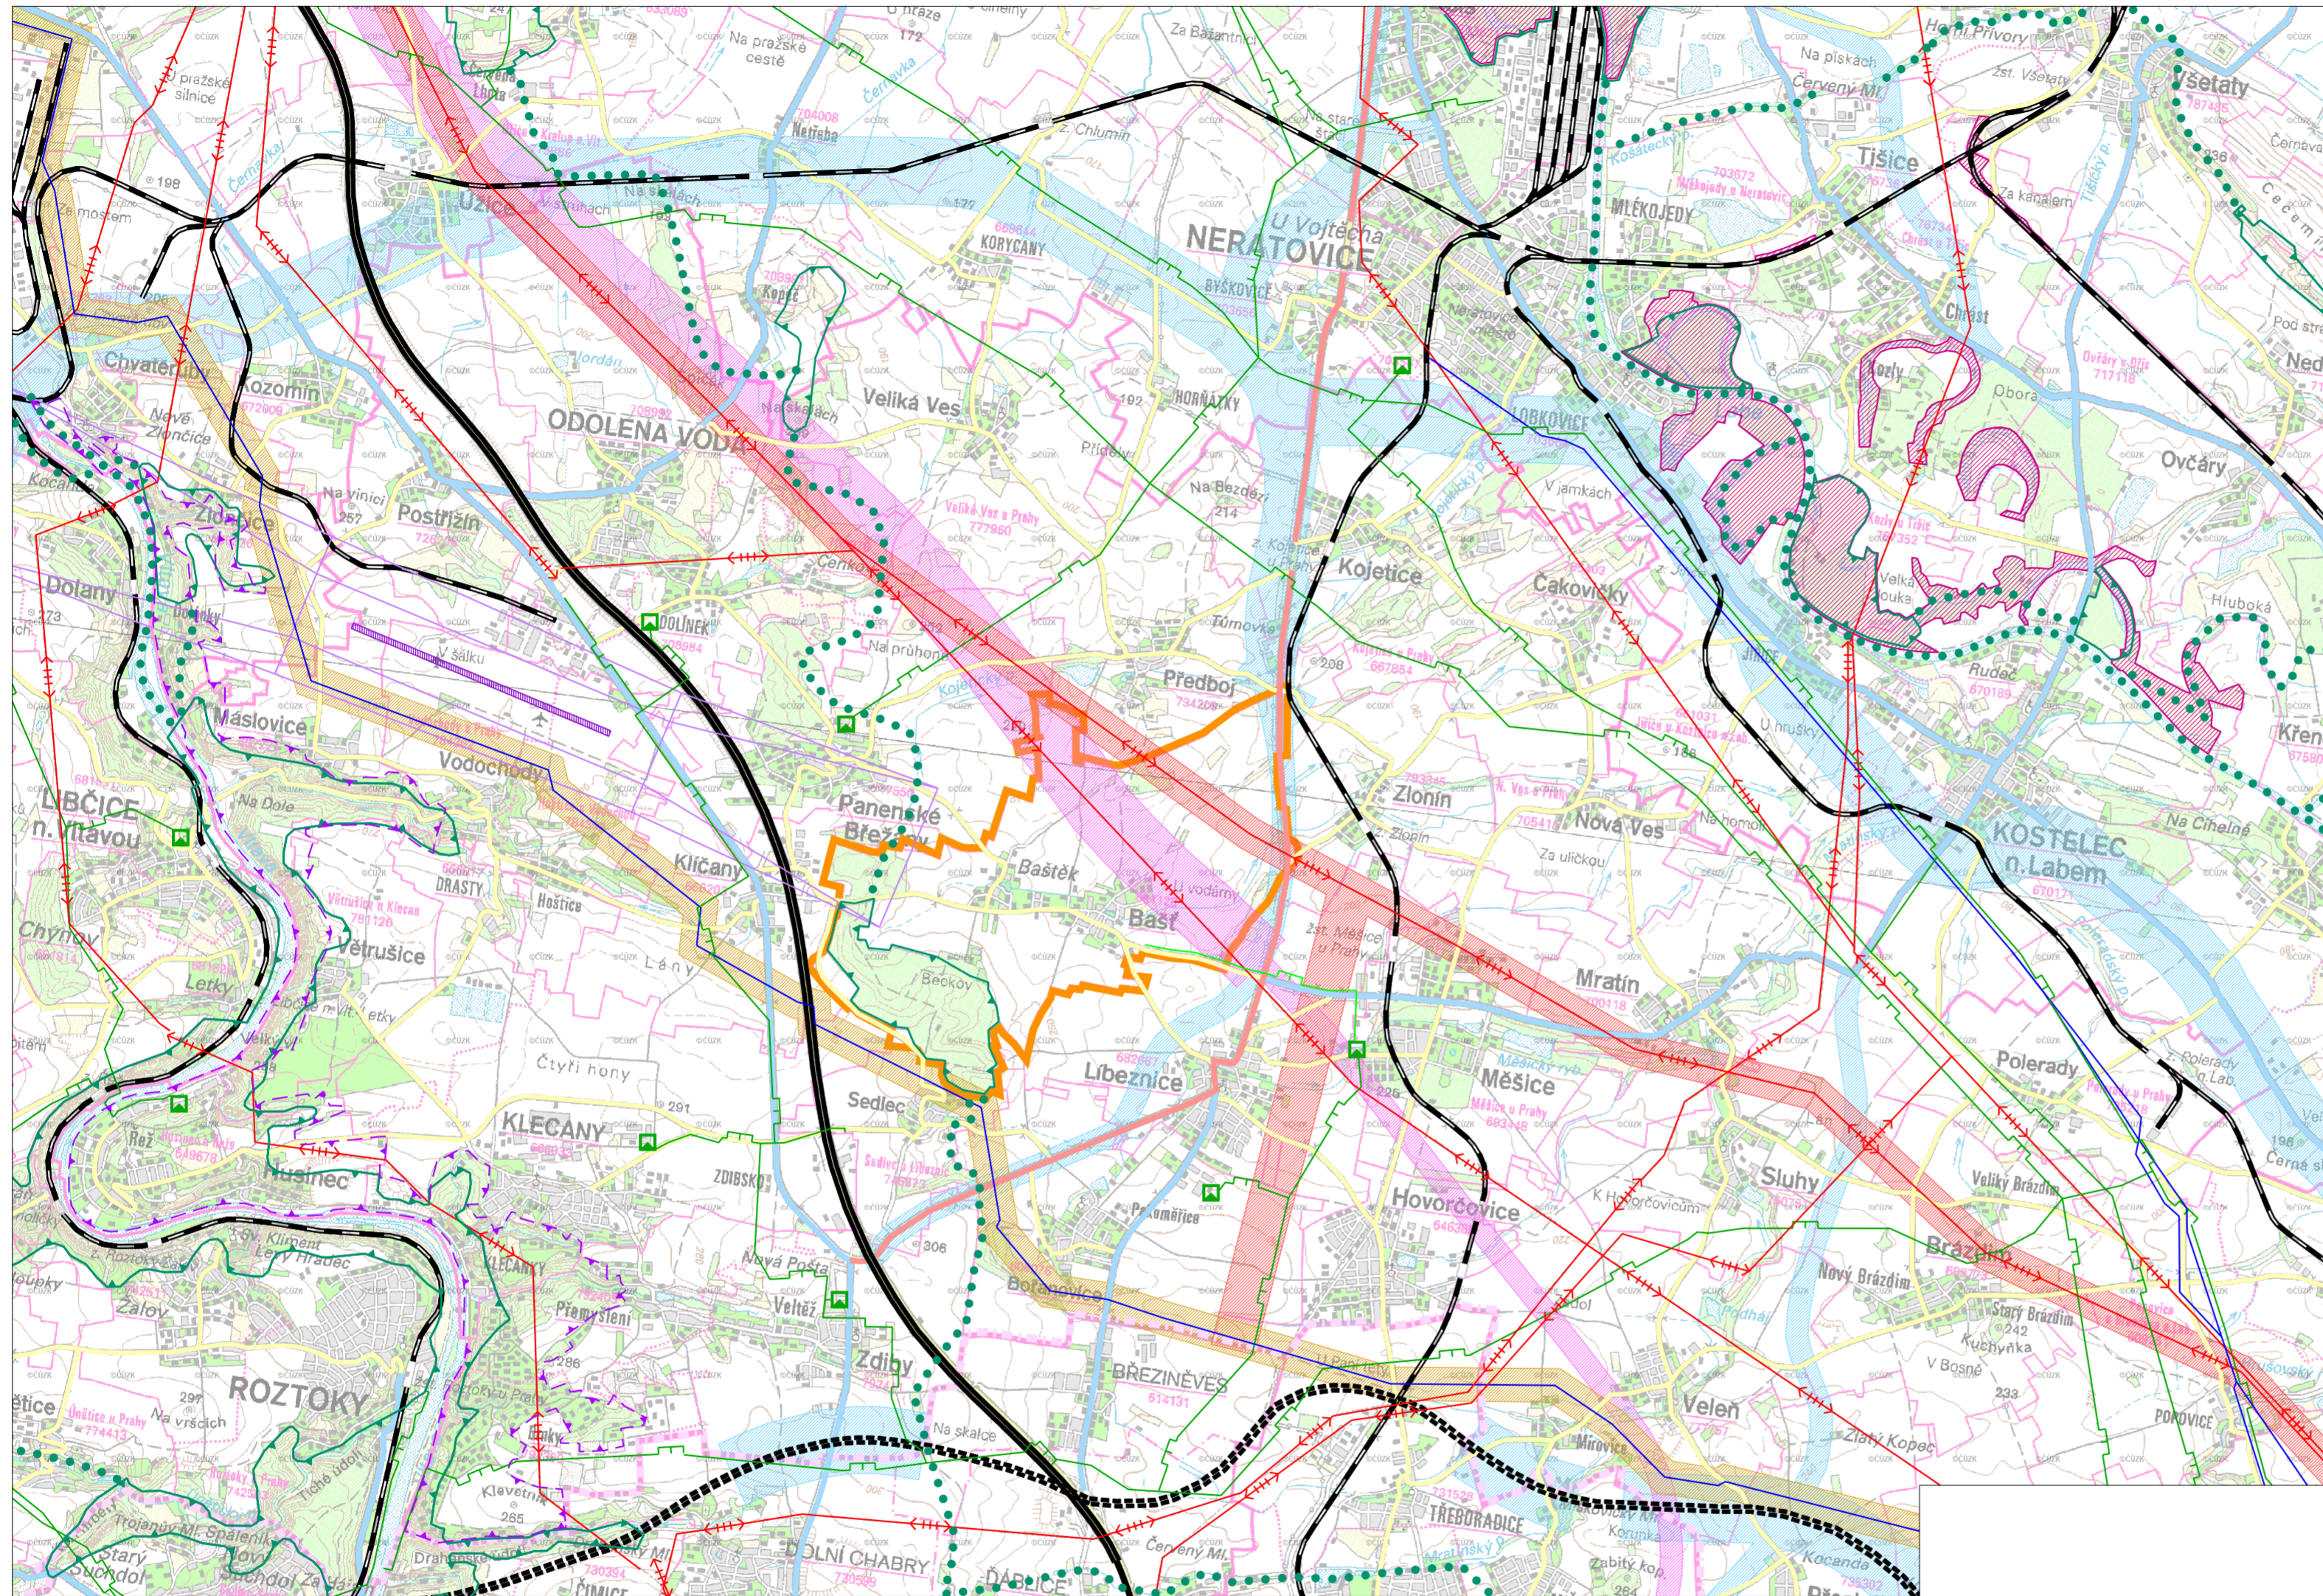





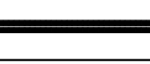ÚZEMNÍ PLÁN BAŠŤ

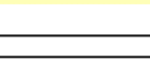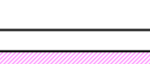

LEGENDA :

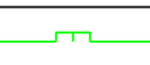 -  hranice řešeného území
-  hranice hlavního města Prahy
-  dálnice D8
-  Pražský okruh - návrh
-  silnice I. třídy
-  silnice II. třídy
-  silnice I. a II. třídy - navržené koridory
-  silnice III. třídy
-  železnice
-  vysokorychlostní železniční trať - navržený koridor
-  letiště Vodochody - vzletové a přistávací koridory
-  ÚSES - nadregionální a regionální biocentrum
-  ÚSES - nadregionální a regionální biokoridor
-  Natura 2000 - evropsky významné lokality
-  přírodní park Dolní Povtaví
-  vedení VVN
-  vedení VVN 400 kV - navržené koridory
-  VVTL, VTL plynovod a regulační stanice
-  STL plynovod
-  ropovod a produktovod
-  přípolož (zdvojení) ropovodu - navržený koridor

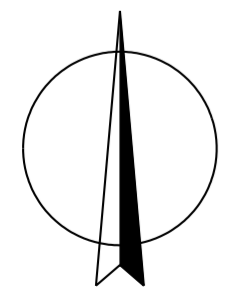

VÝKRES ŠIRŠÍCH VZTAHŮ

| ZÁZNAM O ÚČINNOSTI ÚZEMNÍHO PLÁNU | |
|---|--|
| a) Správní orgán, který vydal územní plán | Zastupitelstvo obce Bašť |
| b) Datum nabytí účinnosti územního plánu | |
| c) Pořizovatel | Městský úřad Brandýs nad Labem - Stará Boleslav Odbor územního rozvoje a památkové péče Ing. akad. arch. Sylva Matějková |
| Podpis: | Razítko: |

| KADLEC K.K. NUSLE, spol. s r.o. | | | |
|--|--|--------------------------------|-------------------|
| Chaberská 3, 182 00 Praha 8 Tel., fax : 284 680 740, 284 680 750 e-mail: posta@kadleckk.cz www.kadleckk.cz | | | |
| Projektant: Ing.arch. Daniela Binderová | Odborný projektant: | Operátor: Katerina Benáková | |
| Pořizovatel: Městský úřad Brandýs nad Labem - Stará Boleslav | Schvalovací orgán: Zastupitelstvo obce Bašť | Číslo smlouvy: 410/2012 | |
| Název výkresu: Výkres širších vztahů | | Datum: 03. 2016 | Výkres č.: B2. |
| | | Měřítko: 1 : 50000 | Kopie č.: |