
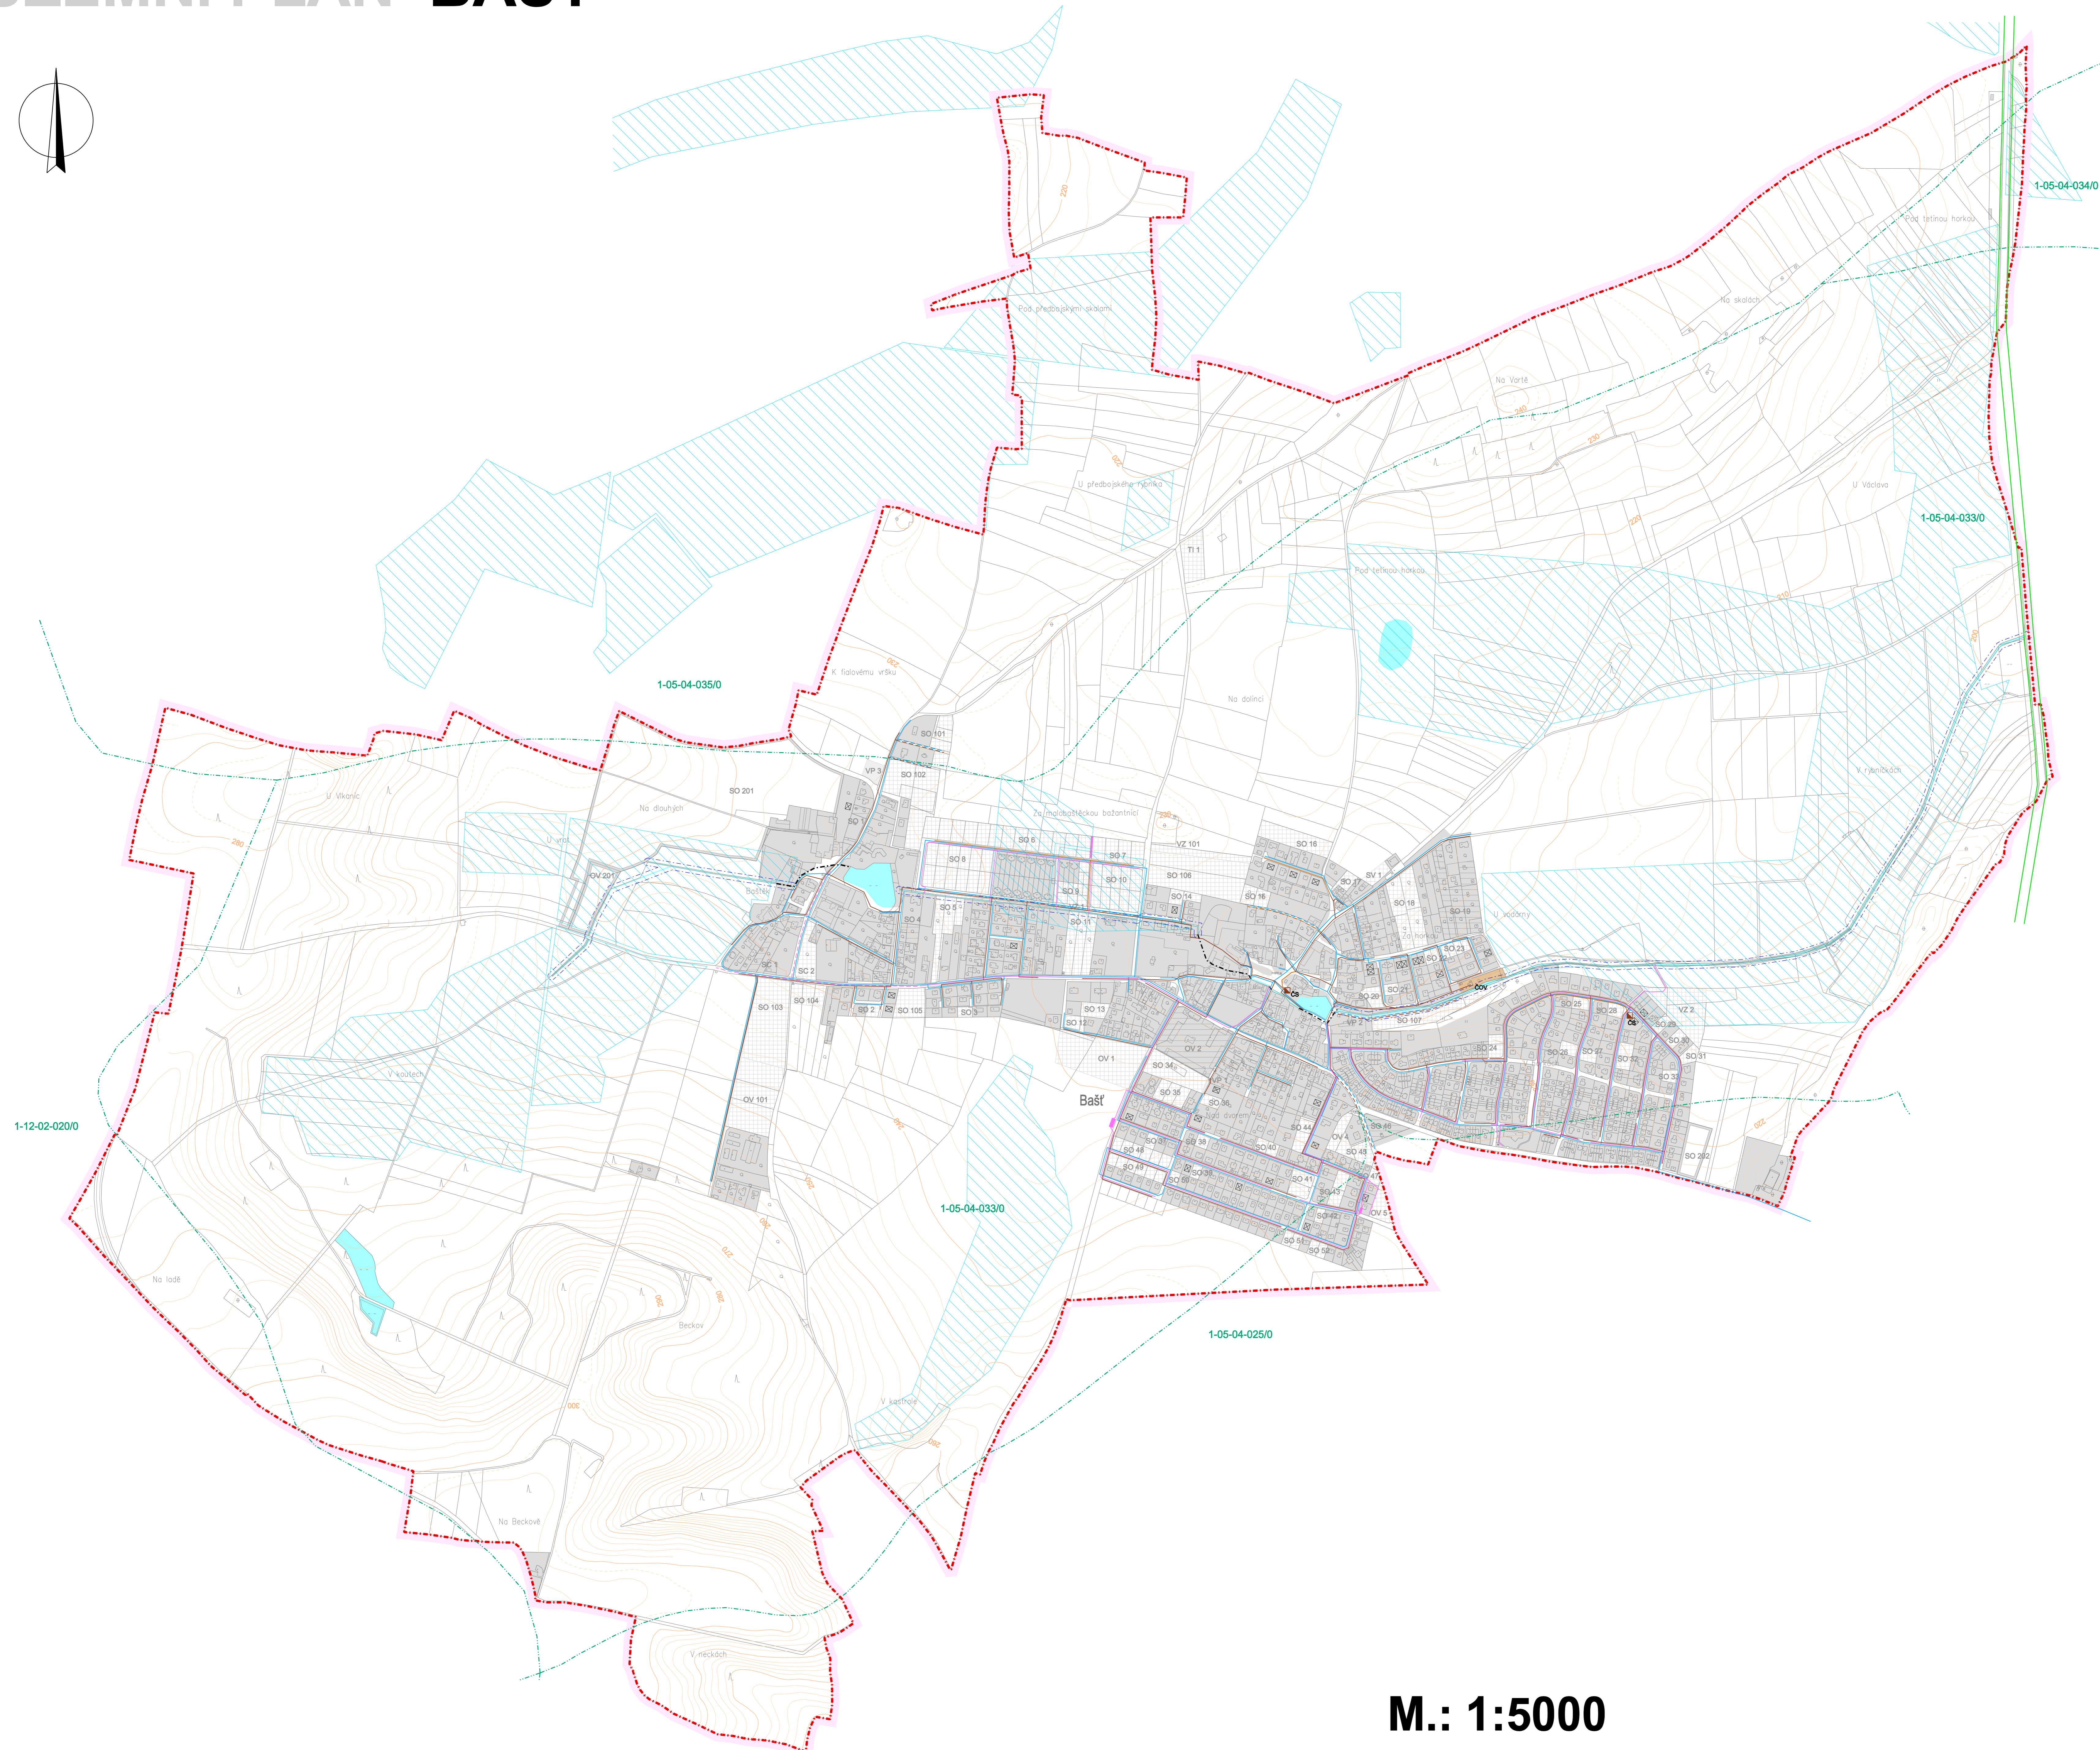


ÚZEMNÍ PLÁN BAŠŤ

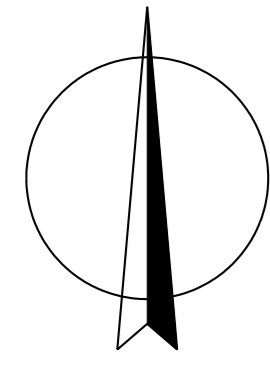

LEGENDA :

- Hranice**
- hranice řešeného území
 - katastrální hranice

- Územní prvky**
- L.
 - II.
 - III.
 - V.
- plochy zástavby

- Plochy dle významu:
- I. Stabilizované plochy
 - II. Zastavitelné plochy
 - III. Plochy přestavby
 - V. Územní rezerva

- Zásobování pitnou vodou**
- stav
 - návrh
 - hlavní vodovodní řad - přivaděč
 - rozvody pitné vody

- Kanalizace**
- stav
 - návrh
 - kanalizace gravitační
 - kanalizace tlaková
 - čistírna odpadních vod (ČOV)
 - čerpací stanice kanalizace (ČS)
 - kanalizace dešťová
 - retenční nádrž

- Vodní režim**
- stav
 - návrh
 - vodní a vodohospodářské plochy
 - zatrubněný tok
 - pásmo při správě vodních toků
 - hranice povodí
 - meliorace

- Doplnění katastrální mapy**
- stav
 - návrh
 - domy ve výstavbě

ZÁZNAM O ÚČINNOSTI ÚZEMNÍHO PLÁNU	
a) Správní orgán, který vydal územní plán	Zastupitelstvo obce Bašť
b) Datum nabytí účinnosti územního plánu	
c) Pořizovatel	Městský úřad Brandýs nad Labem - Stará Boleslav Otdor územního rozvoje a památkové péče Ing. akad. arch. Sylva Matějková
Podpis:	Razítko: