

Výstavba okružní křižovatky I/9 - II/244 0. + 1. + 2. etapa - otáčení BUS T:


Legenda:



Nově navržené dopravní značení



Trvalé dopravní značení a dopravní zařízení

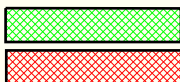

plocha vlečné křivky



plocha záboru komunikace

DOPRAVNÍ INŽENÝRING PRAHA S.R.O.

*Dopravně inženýrské projekty a realizace dopravních opatření
Holečkova 789/46, Praha 5, 150 00, IČ: 02869179, tel.: 602 434 983*

Zhotovitel: COLAS CZ, a.s. Ke Klíčovu 9 190 00 Praha 9	Vypracoval: Ing. Hrušková	Kontrola: Ing. Kapoun
Místo realizace: I/9, II/244 - Středočeský kraj	Datum vypracování 04/2019	Měřítko a formát: 1:500 - A4

Název akce: **Výstavba okružní křižovatky I/9 - II/244
0. + 1. + 2. etapa - otáčení BUS**




**Výstavba okružní křižovatky
I/9 - II/244
1. etapa - 1. část
T:**

Legenda:

	Nové navržené dopravní značení		Trvalé dopravní značení a dopravní zařízení
	plocha vlečné křivky		plocha sítěru komunikace

DOPRAVNÍ INŽENÝRING PRAHA S.R.O.			
<small>Dopravní inženýrské společnosti a realizace dopravních opatření Autokovo 289/46, Praha 5, IČ: 23889276, tel: 802 234 803</small>			
Zakázka:	Objednatel:	Vypracoval:	Kontrola:
1/9, II/244 - silniční křiž.	Stř. Hrubáček	Stř. Kapeš	
Měřítko:	Datum vypracování:	PDF soubor a formát:	
1:750 - A3	04/2019	1:500 - A3	
Výstavba okružní křižovatky I/9 - II/244			
1. etapa - 1. část			

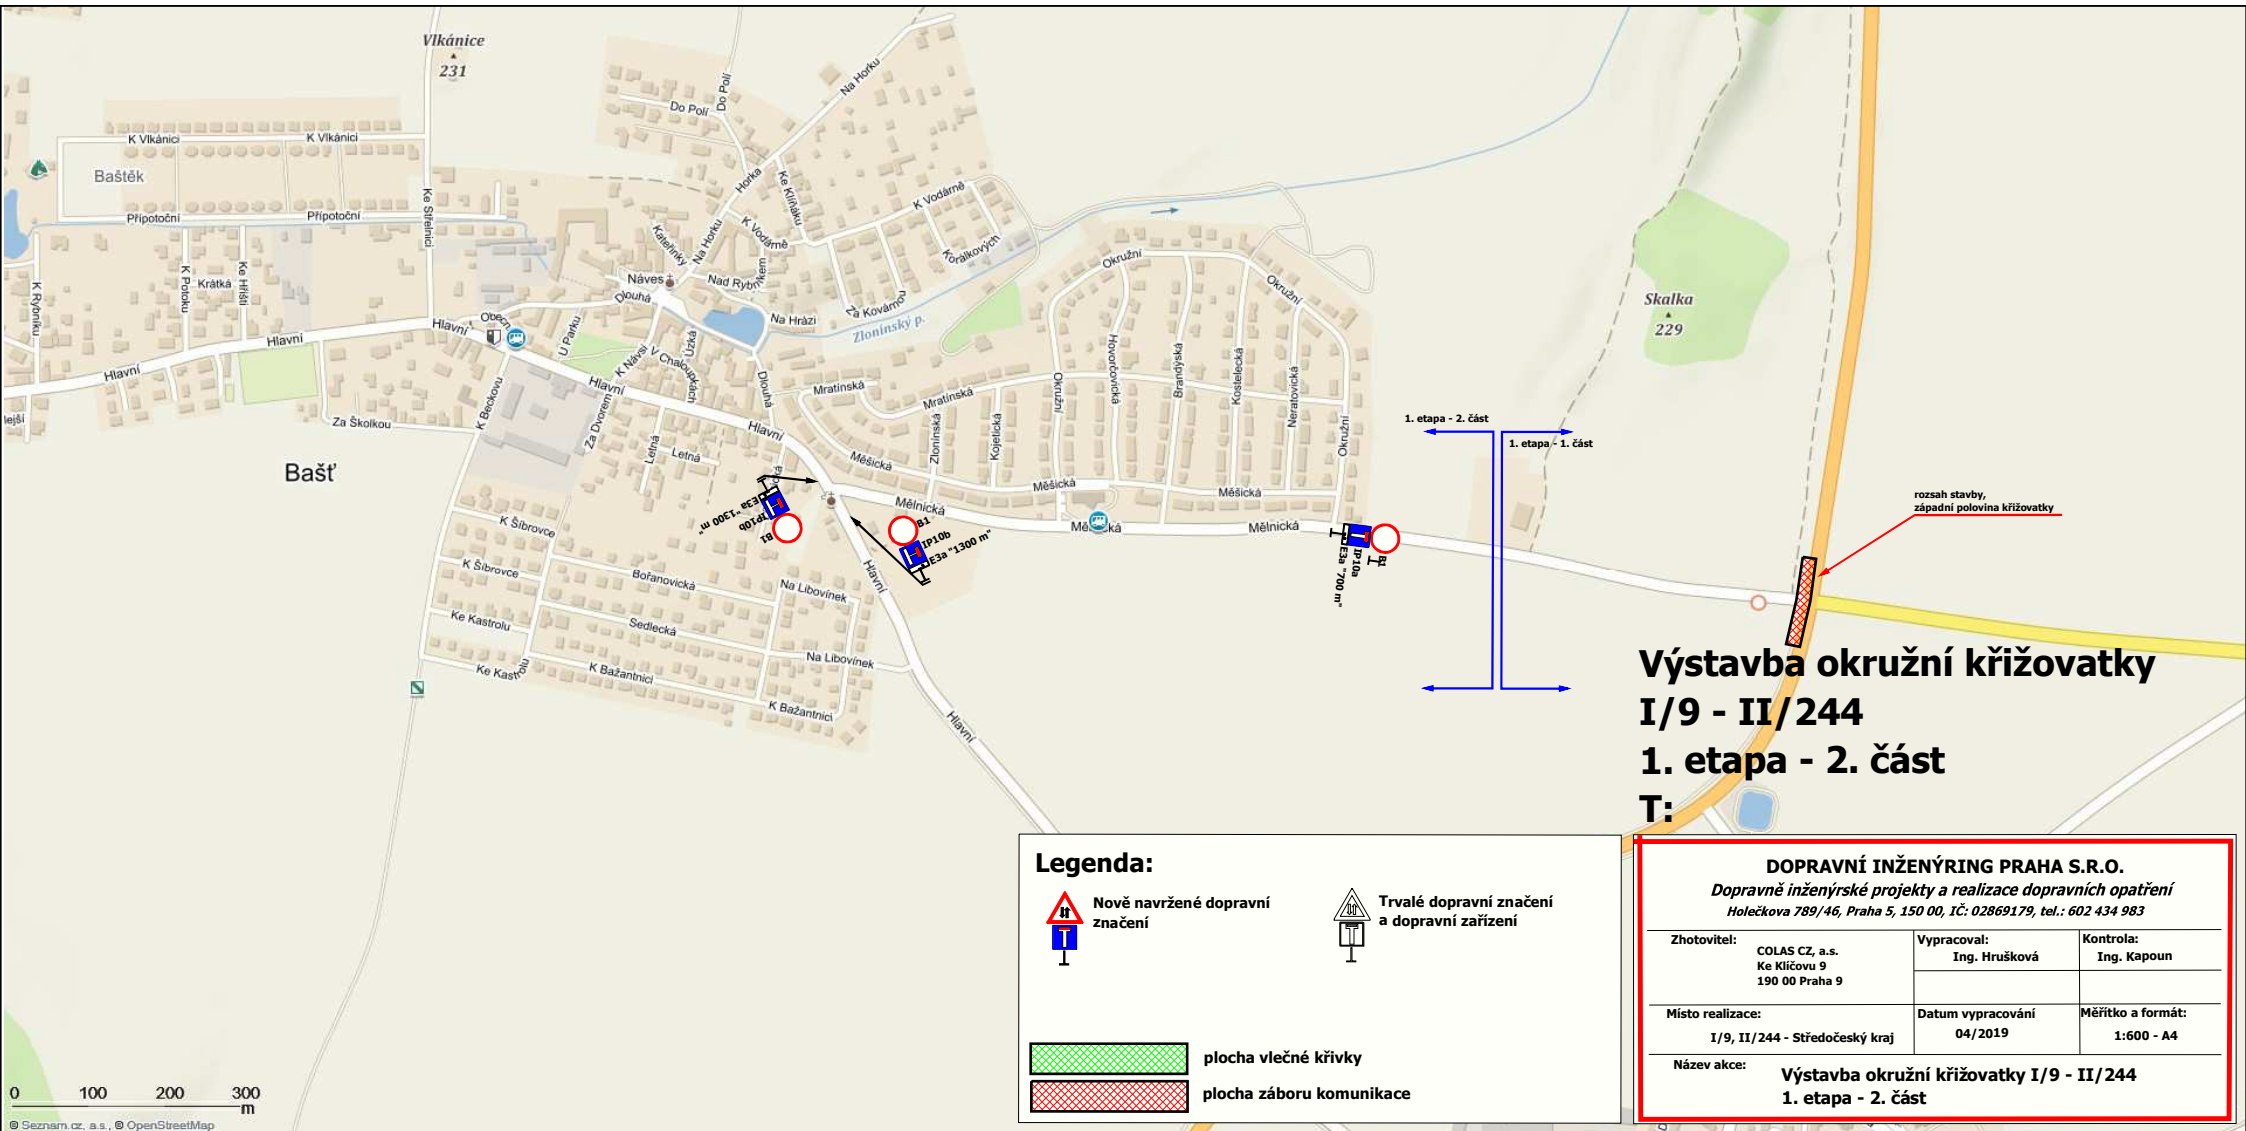


Výstavba okružní křižovatky I/9 - II/244 1. etapa - 2. část T:

Legenda:



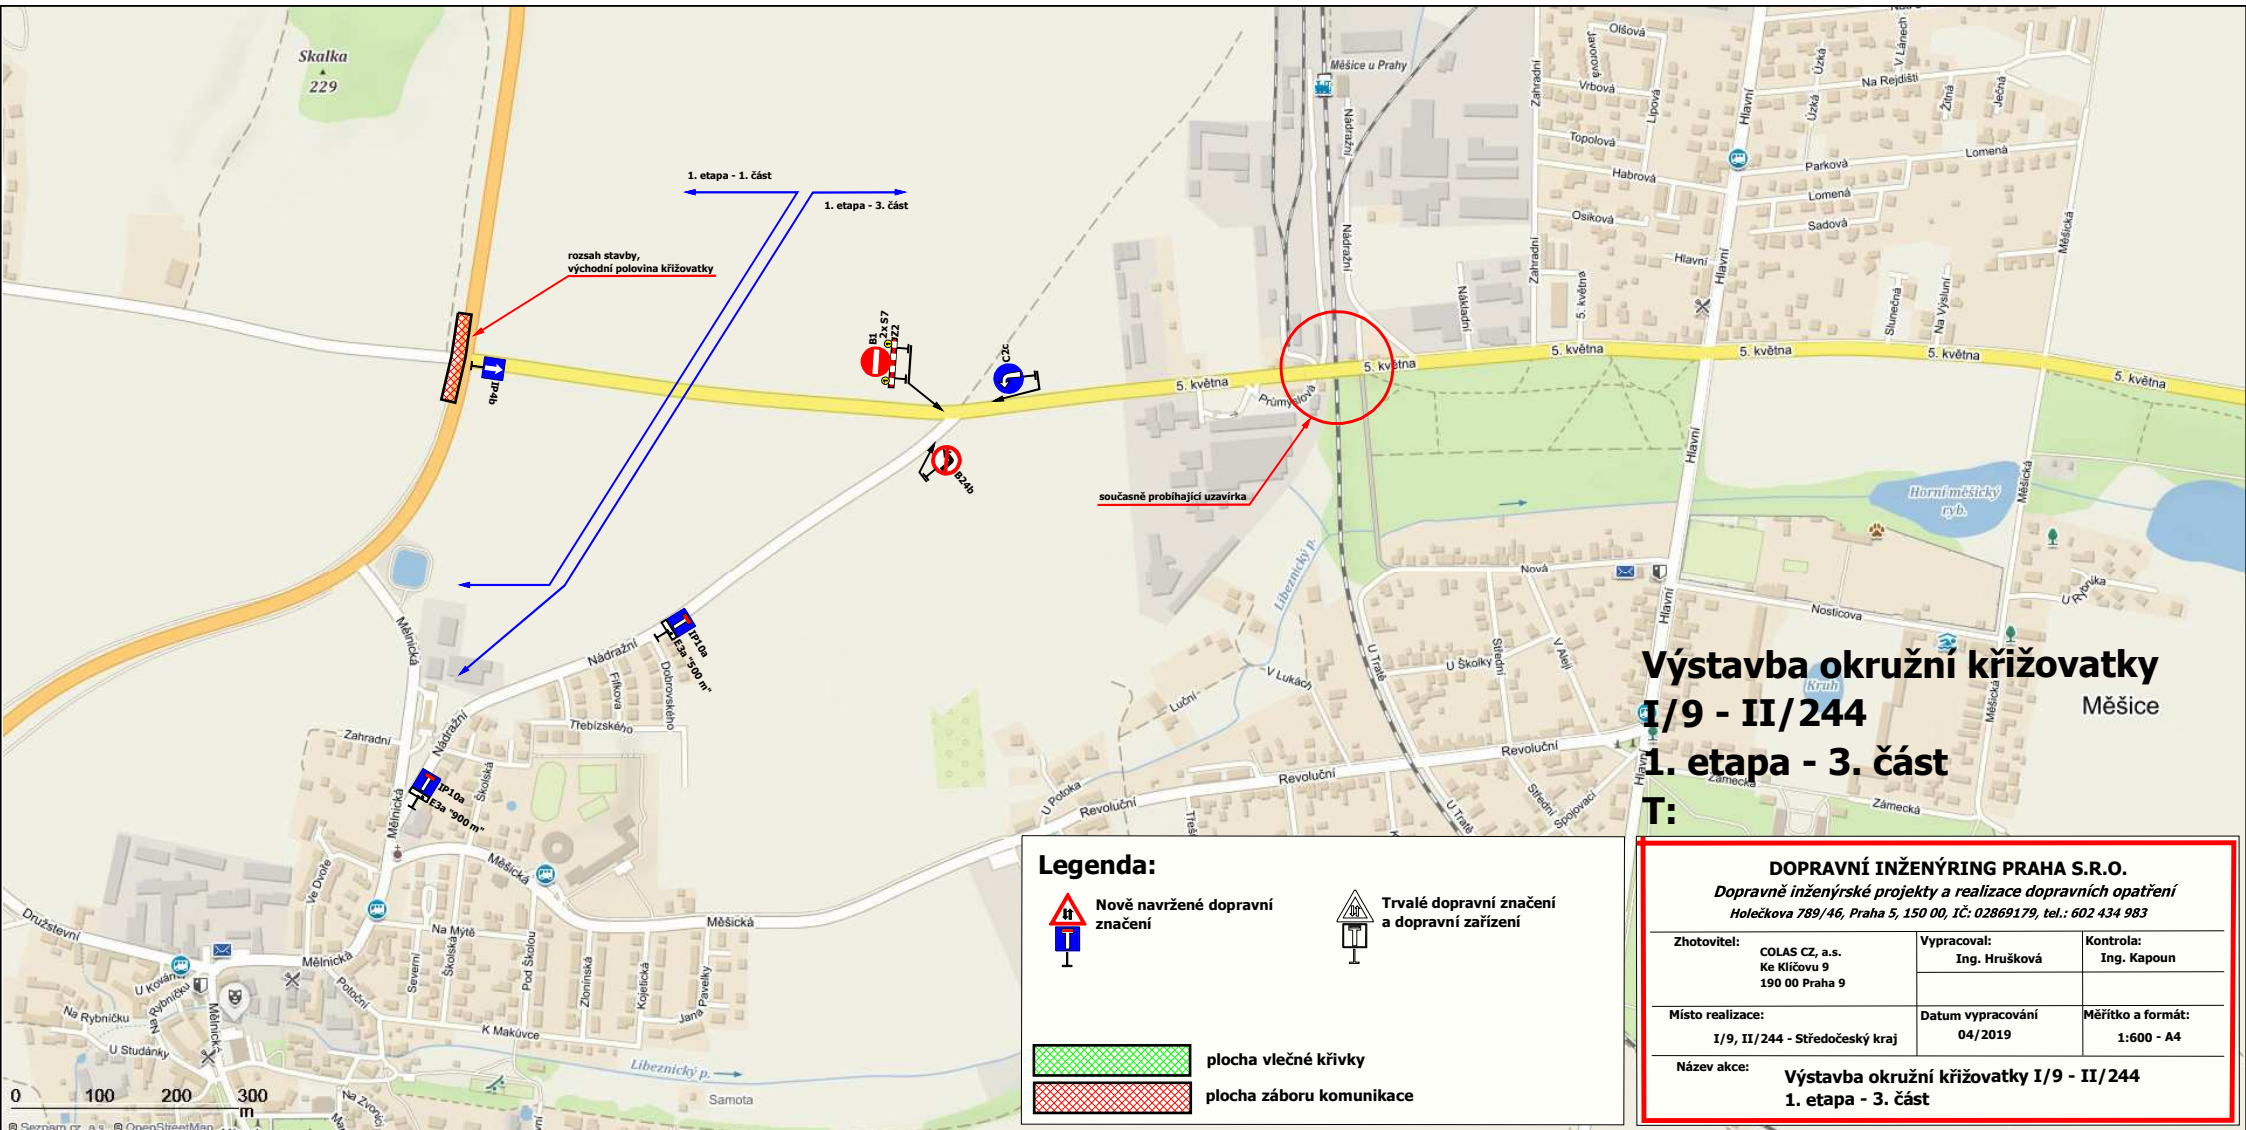

- Nově navržené dopravní značení
- Trvalé dopravní značení a dopravní zařízení
- plocha vlečné křivky
- plocha záboru komunikace

DOPRAVNÍ INŽENÝRING PRAHA S.R.O.		
Dopravně inženýrské projekty a realizace dopravních opatření		
Holečkova 789/46, Praha 5, 150 00, IČ: 02869179, tel.: 602 434 983		
Zhotovitel:	COLAS CZ, a.s. Ke Klíčovu 9 190 00 Praha 9	Vypracoval: Ing. Hrušková Kontrola: Ing. Kapoun
Místo realizace:	I/9, II/244 - Středočeský kraj	Datum vypracování 04/2019 Měřítko a formát: 1:600 - A4
Název akce:	Výstavba okružní křižovatky I/9 - II/244 1. etapa - 2. část	




**Výstavba okružní křižovatky
I/9 - II/244
1. etapa - 3. část
T:**

Legenda:

-  Nově navržené dopravní značení
-  Trvalé dopravní značení a dopravní zařízení
-  plocha vlečné křivky
-  plocha záboru komunikace


DOPRAVNÍ INŽENÝRING PRAHA S.R.O.		
<i>Dopravně inženýrské projekty a realizace dopravních opatření Holečkova 789/46, Praha 5, 150 00, IČ: 02869179, tel.: 602 434 983</i>		
Zhotovitel:	COLAS CZ, a.s. Ke Klíčovu 9 190 00 Praha 9	Kontrola: Ing. Kapoun
Místo realizace:	I/9, II/244 - Středočeský kraj	Datum vypracování: 04/2019
Název akce:	Výstavba okružní křižovatky I/9 - II/244 1. etapa - 3. část	
		Měřítko a formát: 1:600 - A4

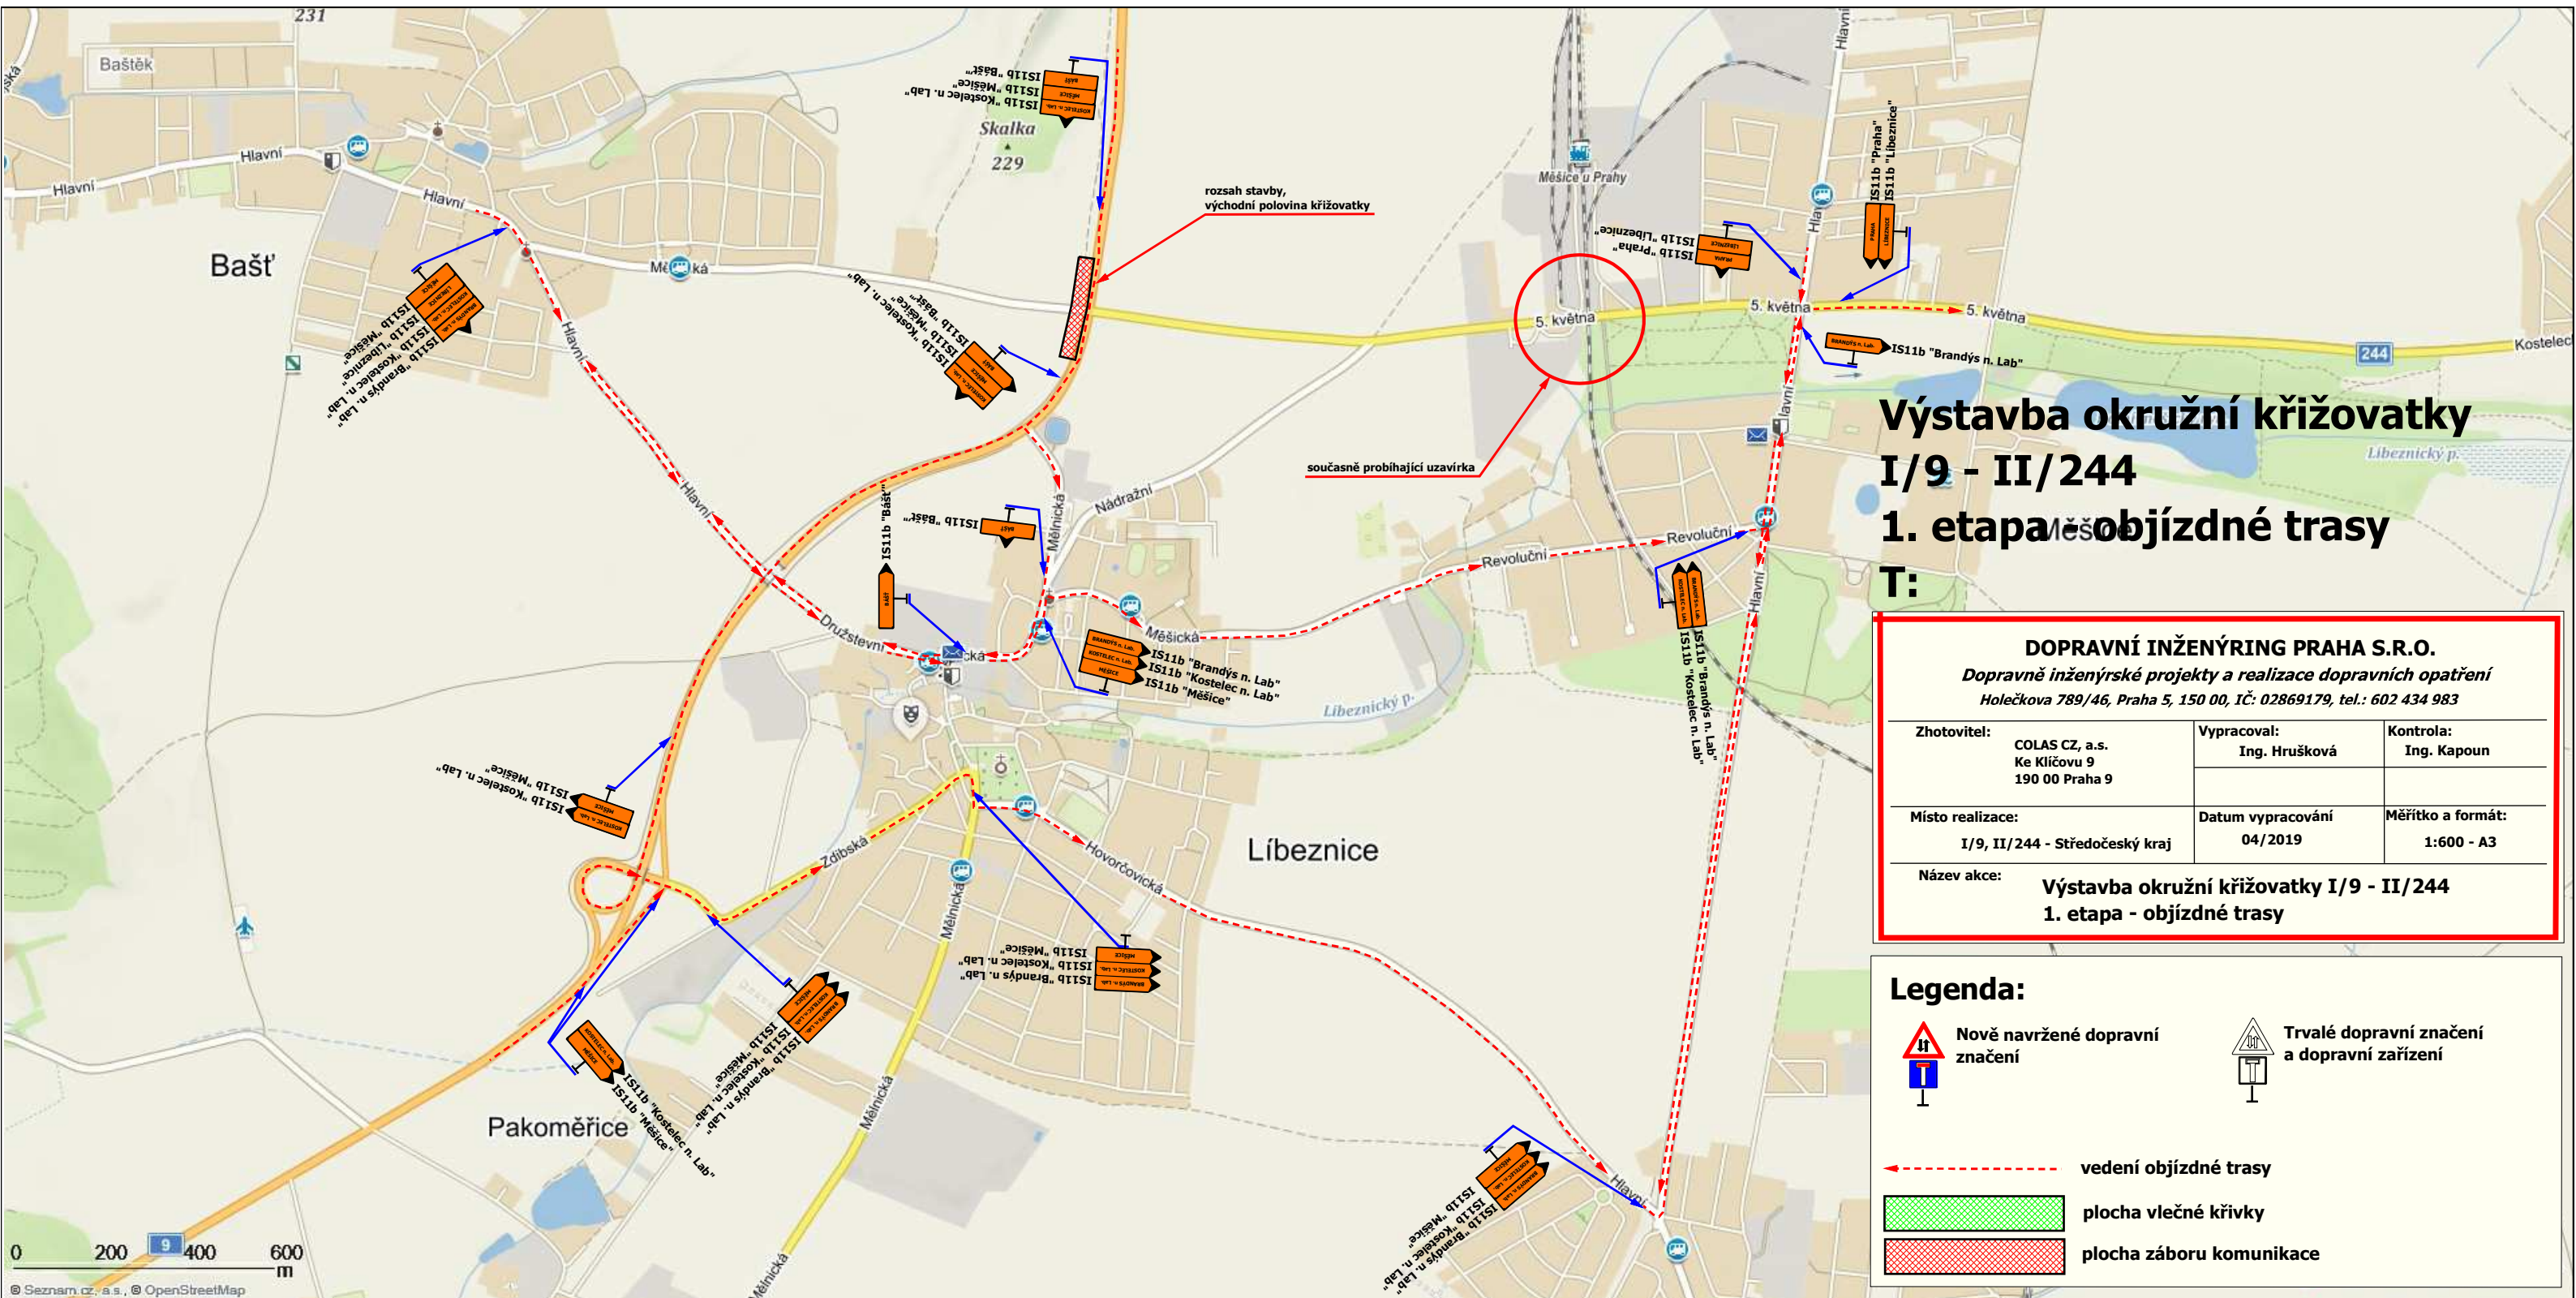

Výstavba okružní křižovatky I/9 - II/244 1. etapa objízdné trasy T:

DOPRAVNÍ INŽENÝRING PRAHA S.R.O.		
Dopravně inženýrské projekty a realizace dopravních opatření Holečkova 789/46, Praha 5, 150 00, IČ: 02869179, tel.: 602 434 983		
Zhotovitel:	COLAS CZ, a.s. Ke Klíčovu 9 190 00 Praha 9	Vypracoval: Ing. Hrušková
Místo realizace:	I/9, II/244 - Středočeský kraj	Kontrola: Ing. Kapoun
Název akce:	Výstavba okružní křižovatky I/9 - II/244 1. etapa - objízdné trasy	
	Datum vypracování 04/2019	Měřítko a formát: 1:600 - A3

Legenda:	
	Nově navržené dopravní značení
	Trvalé dopravní značení a dopravní zařízení
	vedení objízdné trasy
	plocha vlečné křivky
	plocha záboru komunikace

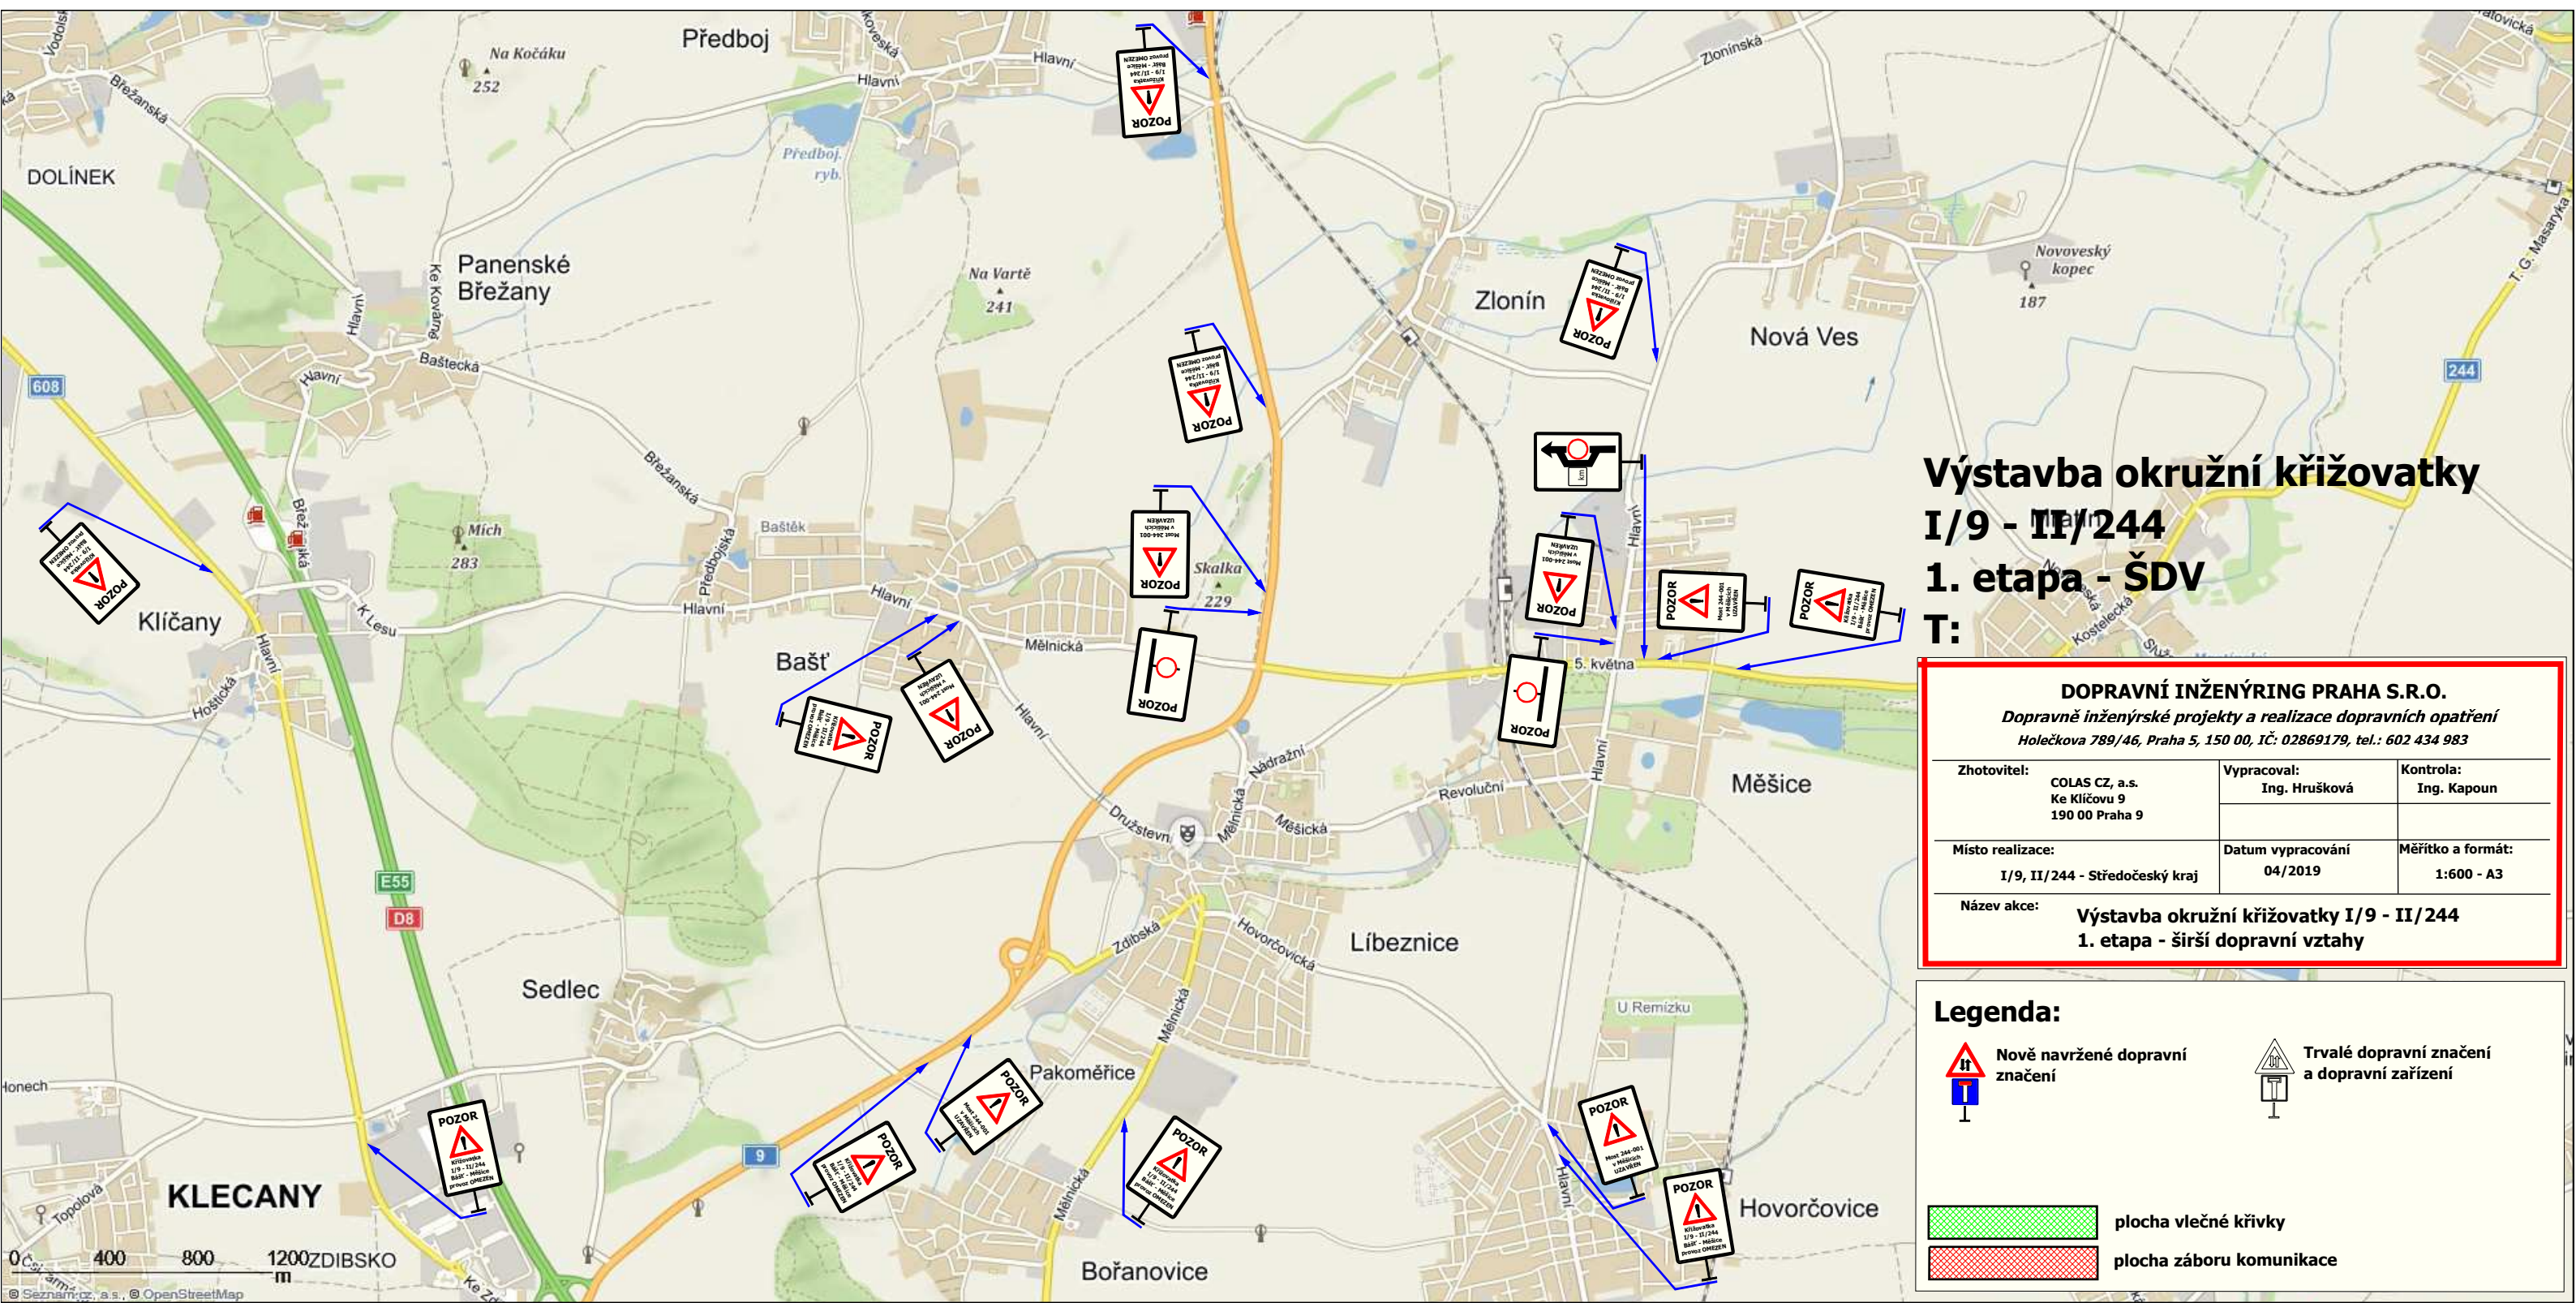


Výstavba okružní křižovatky I/9 - II/244 1. etapa - ŠDV T:

DOPRAVNÍ INŽENÝRING PRAHA S.R.O.					
Dopravně inženýrské projekty a realizace dopravních opatření Holečkova 789/46, Praha 5, 150 00, IČ: 02869179, tel.: 602 434 983					
Zhotovitel:	COLAS CZ, a.s. Ke Klíčovu 9 190 00 Praha 9	Vypracoval:	Ing. Hrušková	Kontrola:	Ing. Kapoun
Místo realizace:	I/9, II/244 - Středočeský kraj	Datum vypracování:	04/2019	Měřítko a formát:	1:600 - A3
Název akce:	Výstavba okružní křižovatky I/9 - II/244 1. etapa - širší dopravní vztahy				

Legenda:

- Nově navržené dopravní značení
- Trvalé dopravní značení a dopravní zařízení
- plocha vlečné křivky
- plocha záboru komunikace

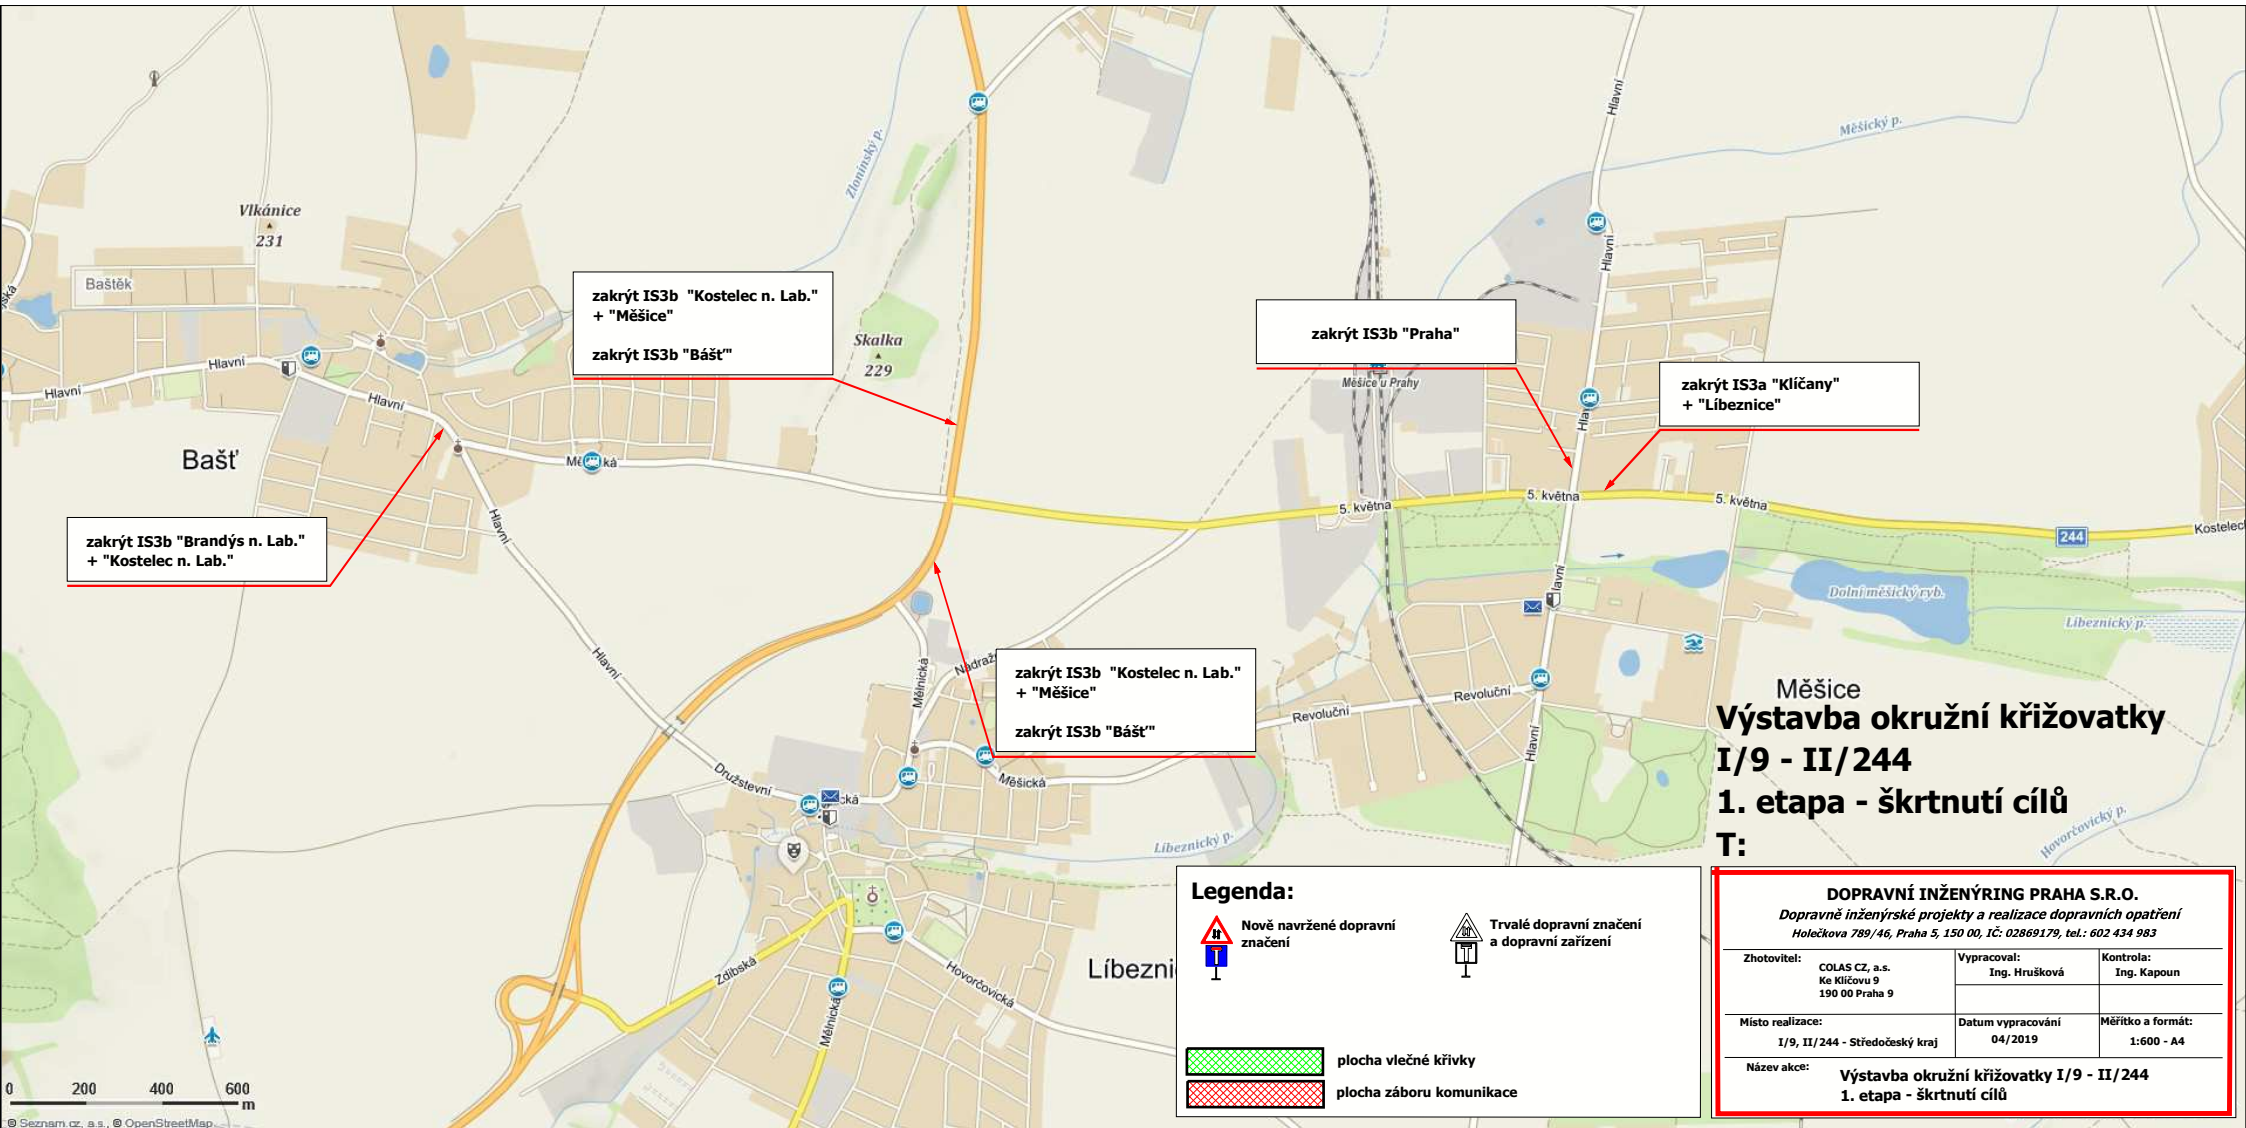

zakrýt IS3b "Brandýs n. Lab."
+ "Kostelec n. Lab."

zakrýt IS3b "Kostelec n. Lab."
+ "Měšice"
zakrýt IS3b "Bašť"

zakrýt IS3b "Kostelec n. Lab."
+ "Měšice"
zakrýt IS3b "Bašť"

zakrýt IS3b "Praha"


zakrýt IS3a "Klíčany"
+ "Libeznice"

Měšice
**Výstavba okružní křižovatky
I/9 - II/244
1. etapa - škrtnutí cílů
T:**

Legenda:

- Nově navržené dopravní značení
- plocha vlečné křivky
- plocha záboru komunikace
- Trvalé dopravní značení a dopravní zařízení

DOPRAVNÍ INŽENÝRING PRAHA S.R.O.					
Dopravní inženýrské projekty a realizace dopravních opatření Holečkova 789/46, Praha 5, 150 00, IČ: 02869179, tel.: 602 434 983					
Zhotovitel:	COLAS CZ, s.s. Ke Klíčovu 9 190 00 Praha 9	Vypracoval:	Ing. Hrušková	Kontrola:	Ing. Kapoun
Místo realizace:	I/9, II/244 - Středočeský kraj	Datum vypracování:	04/2019	Měřítko a formát:	1:600 - A4
Název akce:	Výstavba okružní křižovatky I/9 - II/244 1. etapa - škrtnutí cílů				

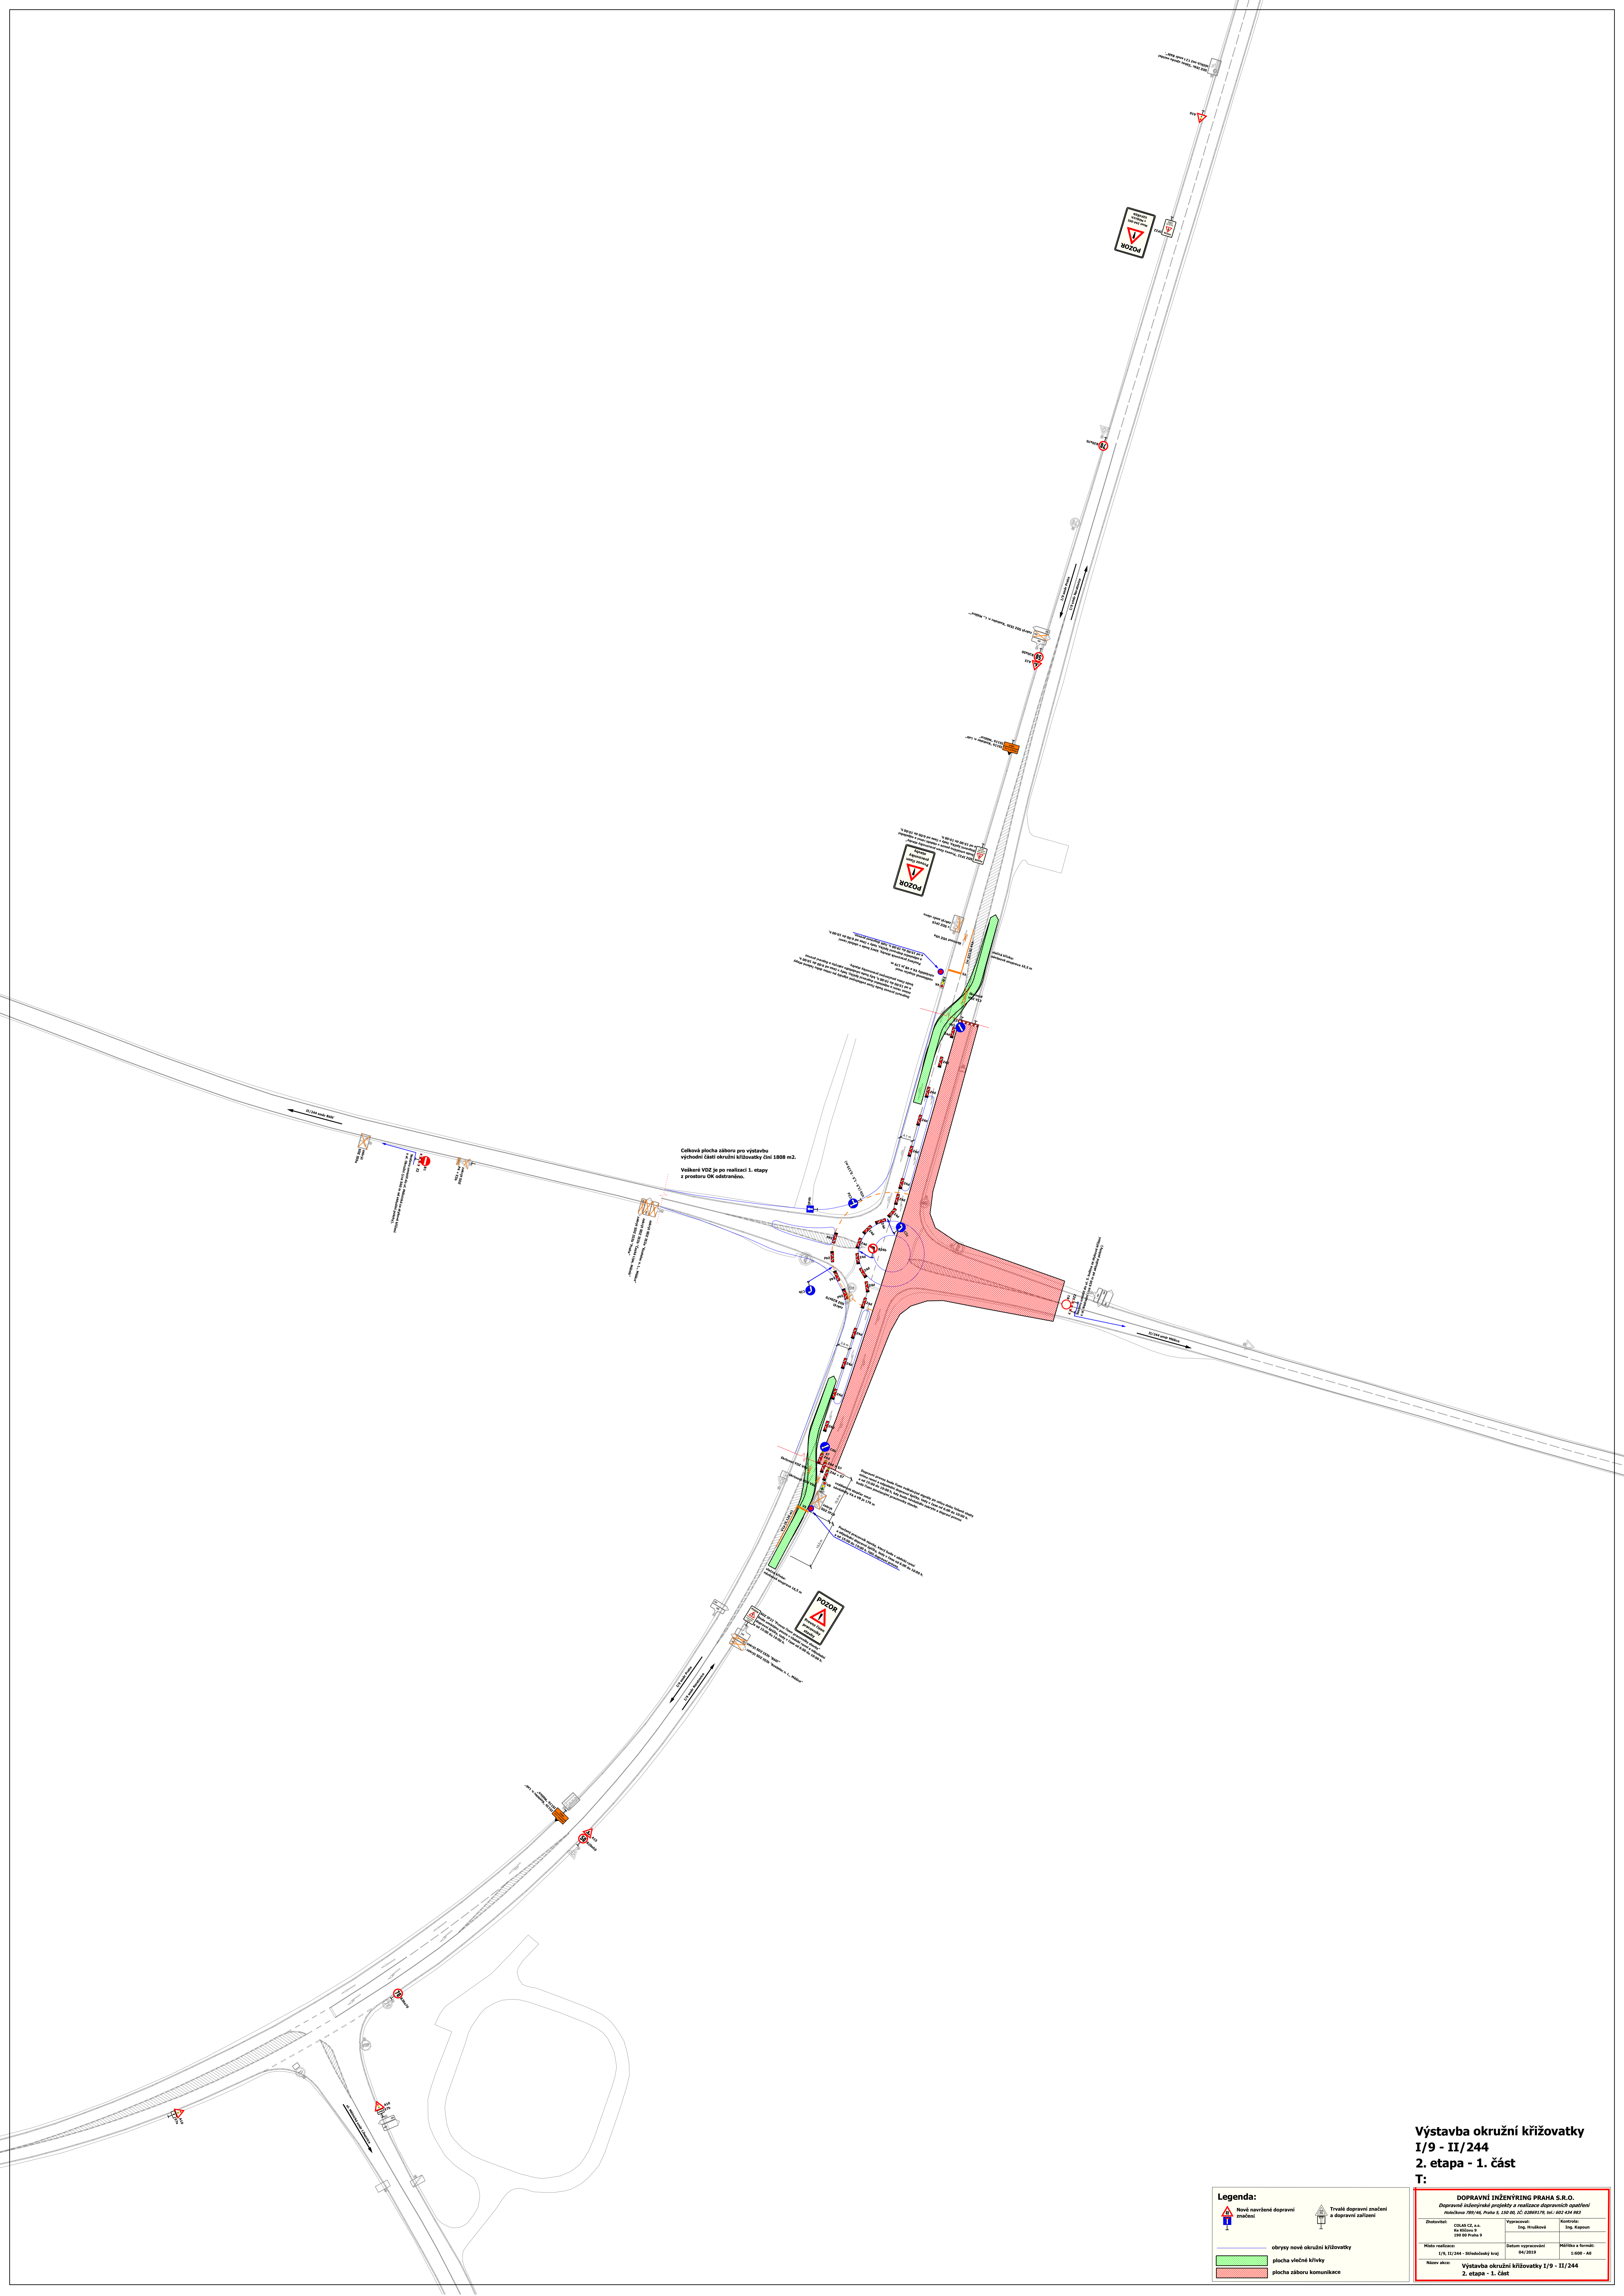


**Výstavba okružní křižovatky
I/9 - II/244
2. etapa - 1. část**


T:

DOPRAVNÍ INŽENÝRING PRAMA S.R.O. Dopravní inženýrské projekty a realizace dopravních opatření Machčova 789/66, Praha 5, 150 00, IČ: 03889170, tel: 602 434 863		
Zhotovitel: OKAS CZ, s.r.o. Mákovská 5 150 00 Praha 5	Vypracoval: Ing. Hrdáček	Kontrola: Ing. Kápos
Měřítko: 1:75, 1:1244 - šikmá plocha kraj	Datum vypracování: 04/2019	Projekce a korekt: 1:600 - A0
Název akce: Výstavba okružní křižovatky I/9 - II/244 2. etapa - 1. část		

Legenda:


- Nové navržené dopravní značení
- Trvalé dopravní značení a dopravní zařízení
- obrysy nové okružní křižovatky
- plocha včetně křivky
- plocha záboru komunikace

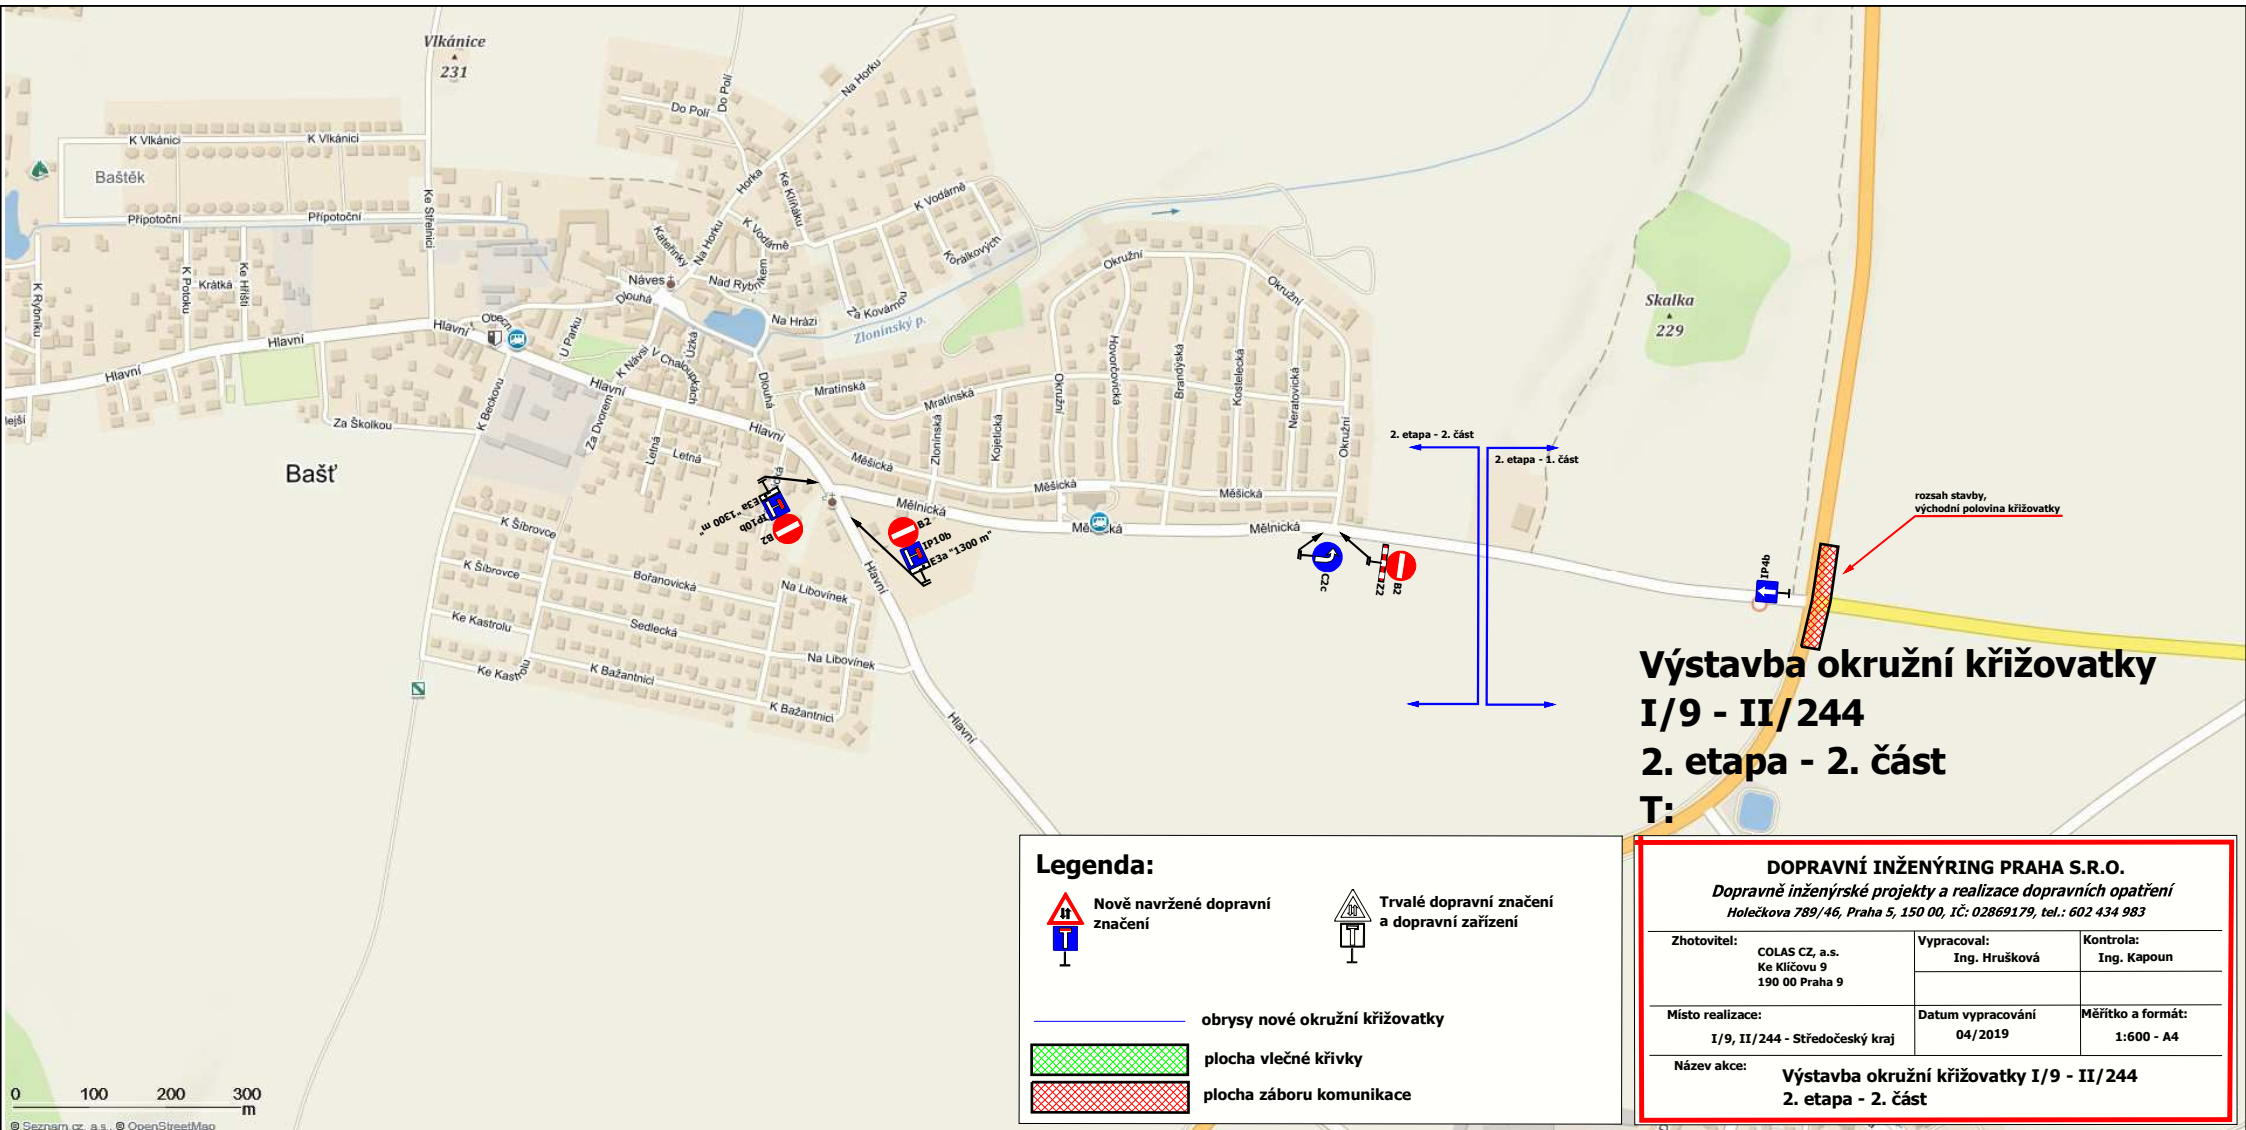

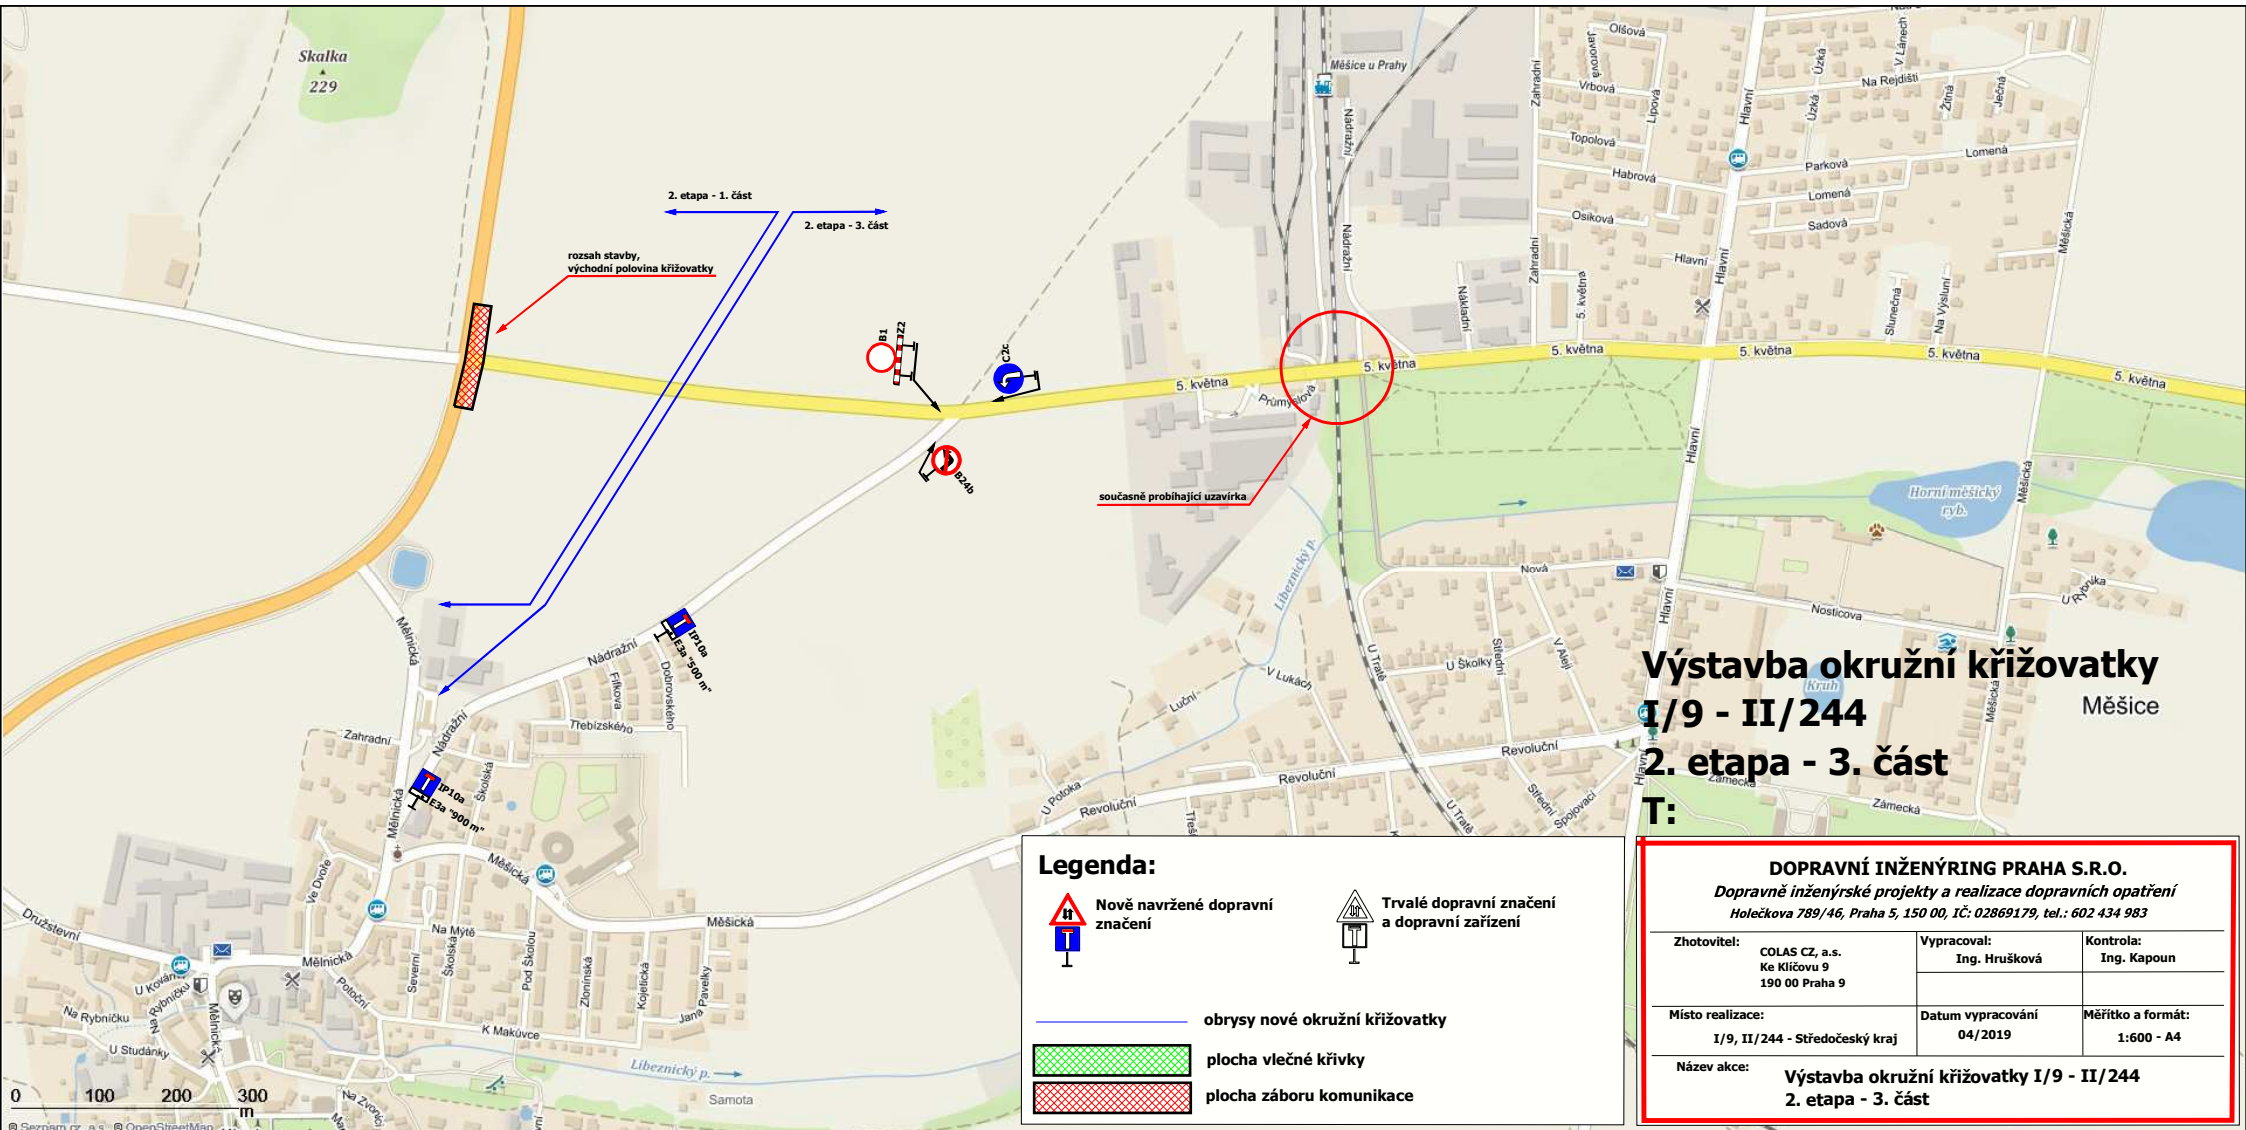

**Výstavba okružní křižovatky
I/9 - II/244
2. etapa - 3. část
T:**

Měšice

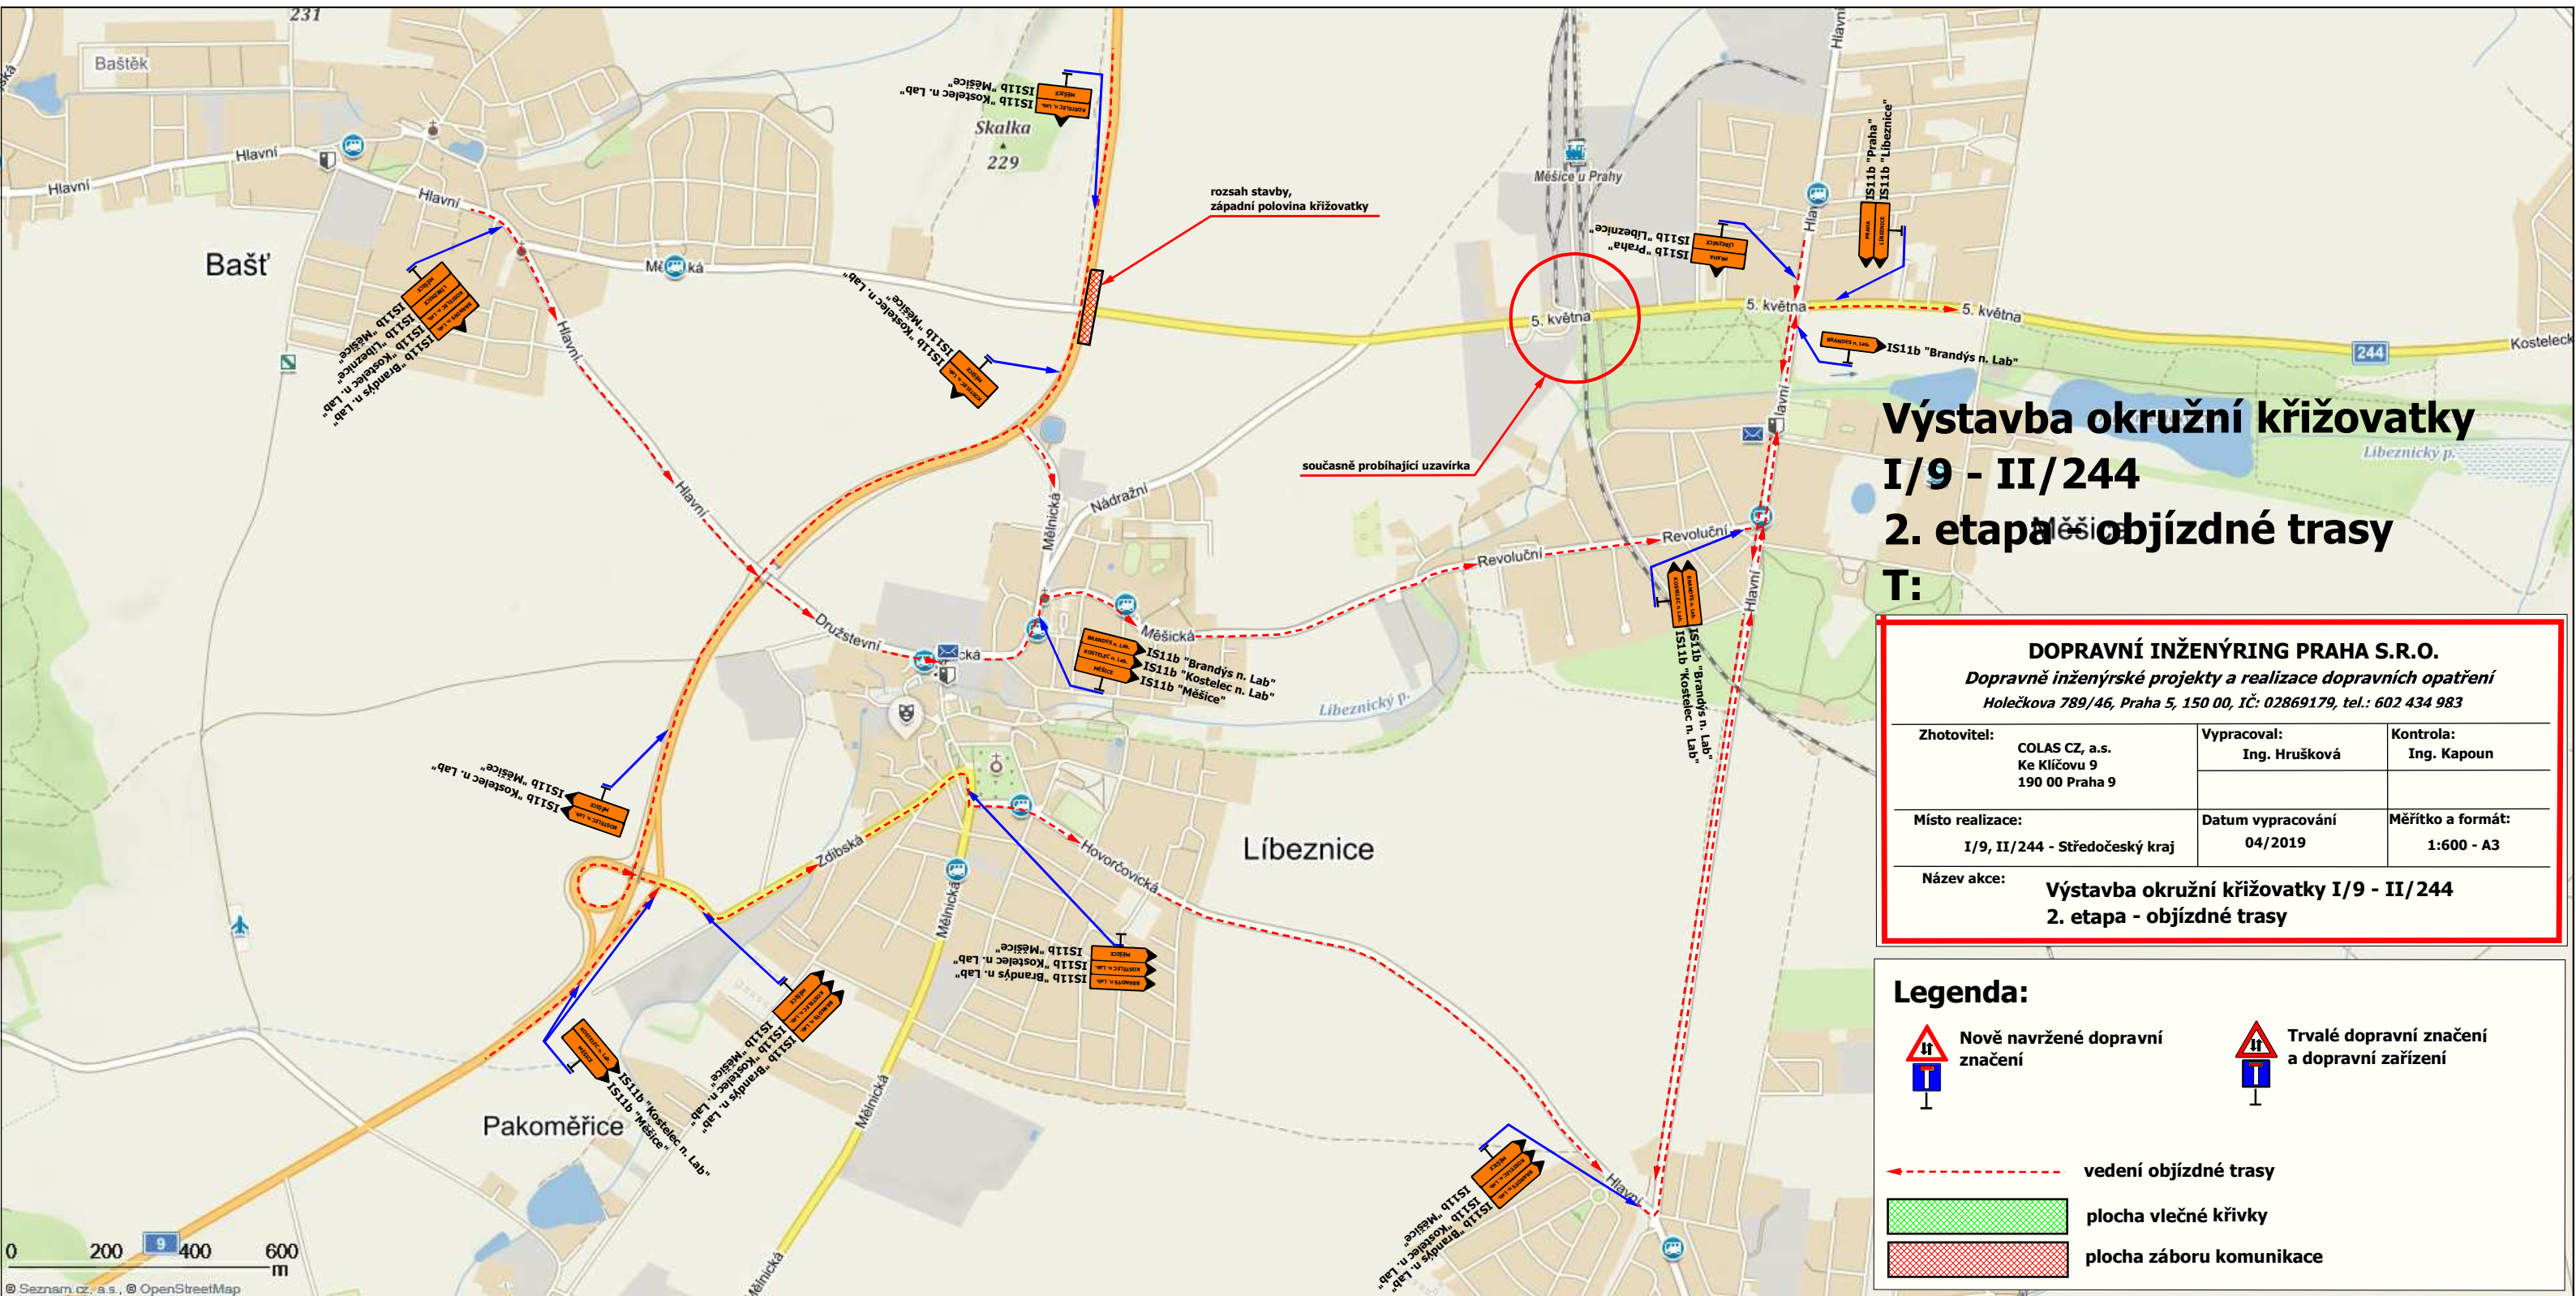


Výstavba okružní křižovatky I/9 - II/244 2. etapa - objízdné trasy

DOPRAVNÍ INŽENÝRING PRAHA S.R.O.		
Dopravně inženýrské projekty a realizace dopravních opatření Holečkova 789/46, Praha 5, 150 00, IČ: 02869179, tel.: 602 434 983		
Zhotovitel:	COLAS CZ, a.s. Ke Klíčovu 9 190 00 Praha 9	Vypracoval: Ing. Hrušková
Místo realizace:	I/9, II/244 - Středočeský kraj	Kontrola: Ing. Kapoun
Název akce:	Výstavba okružní křižovatky I/9 - II/244 2. etapa - objízdné trasy	
	Datum vypracování 04/2019	Měřítko a formát: 1:600 - A3

Legenda:

- Nově navržené dopravní značení
- Trvalé dopravní značení a dopravní zařízení
- vedení objízdné trasy
- plocha vlečné křivky
- plocha záboru komunikace

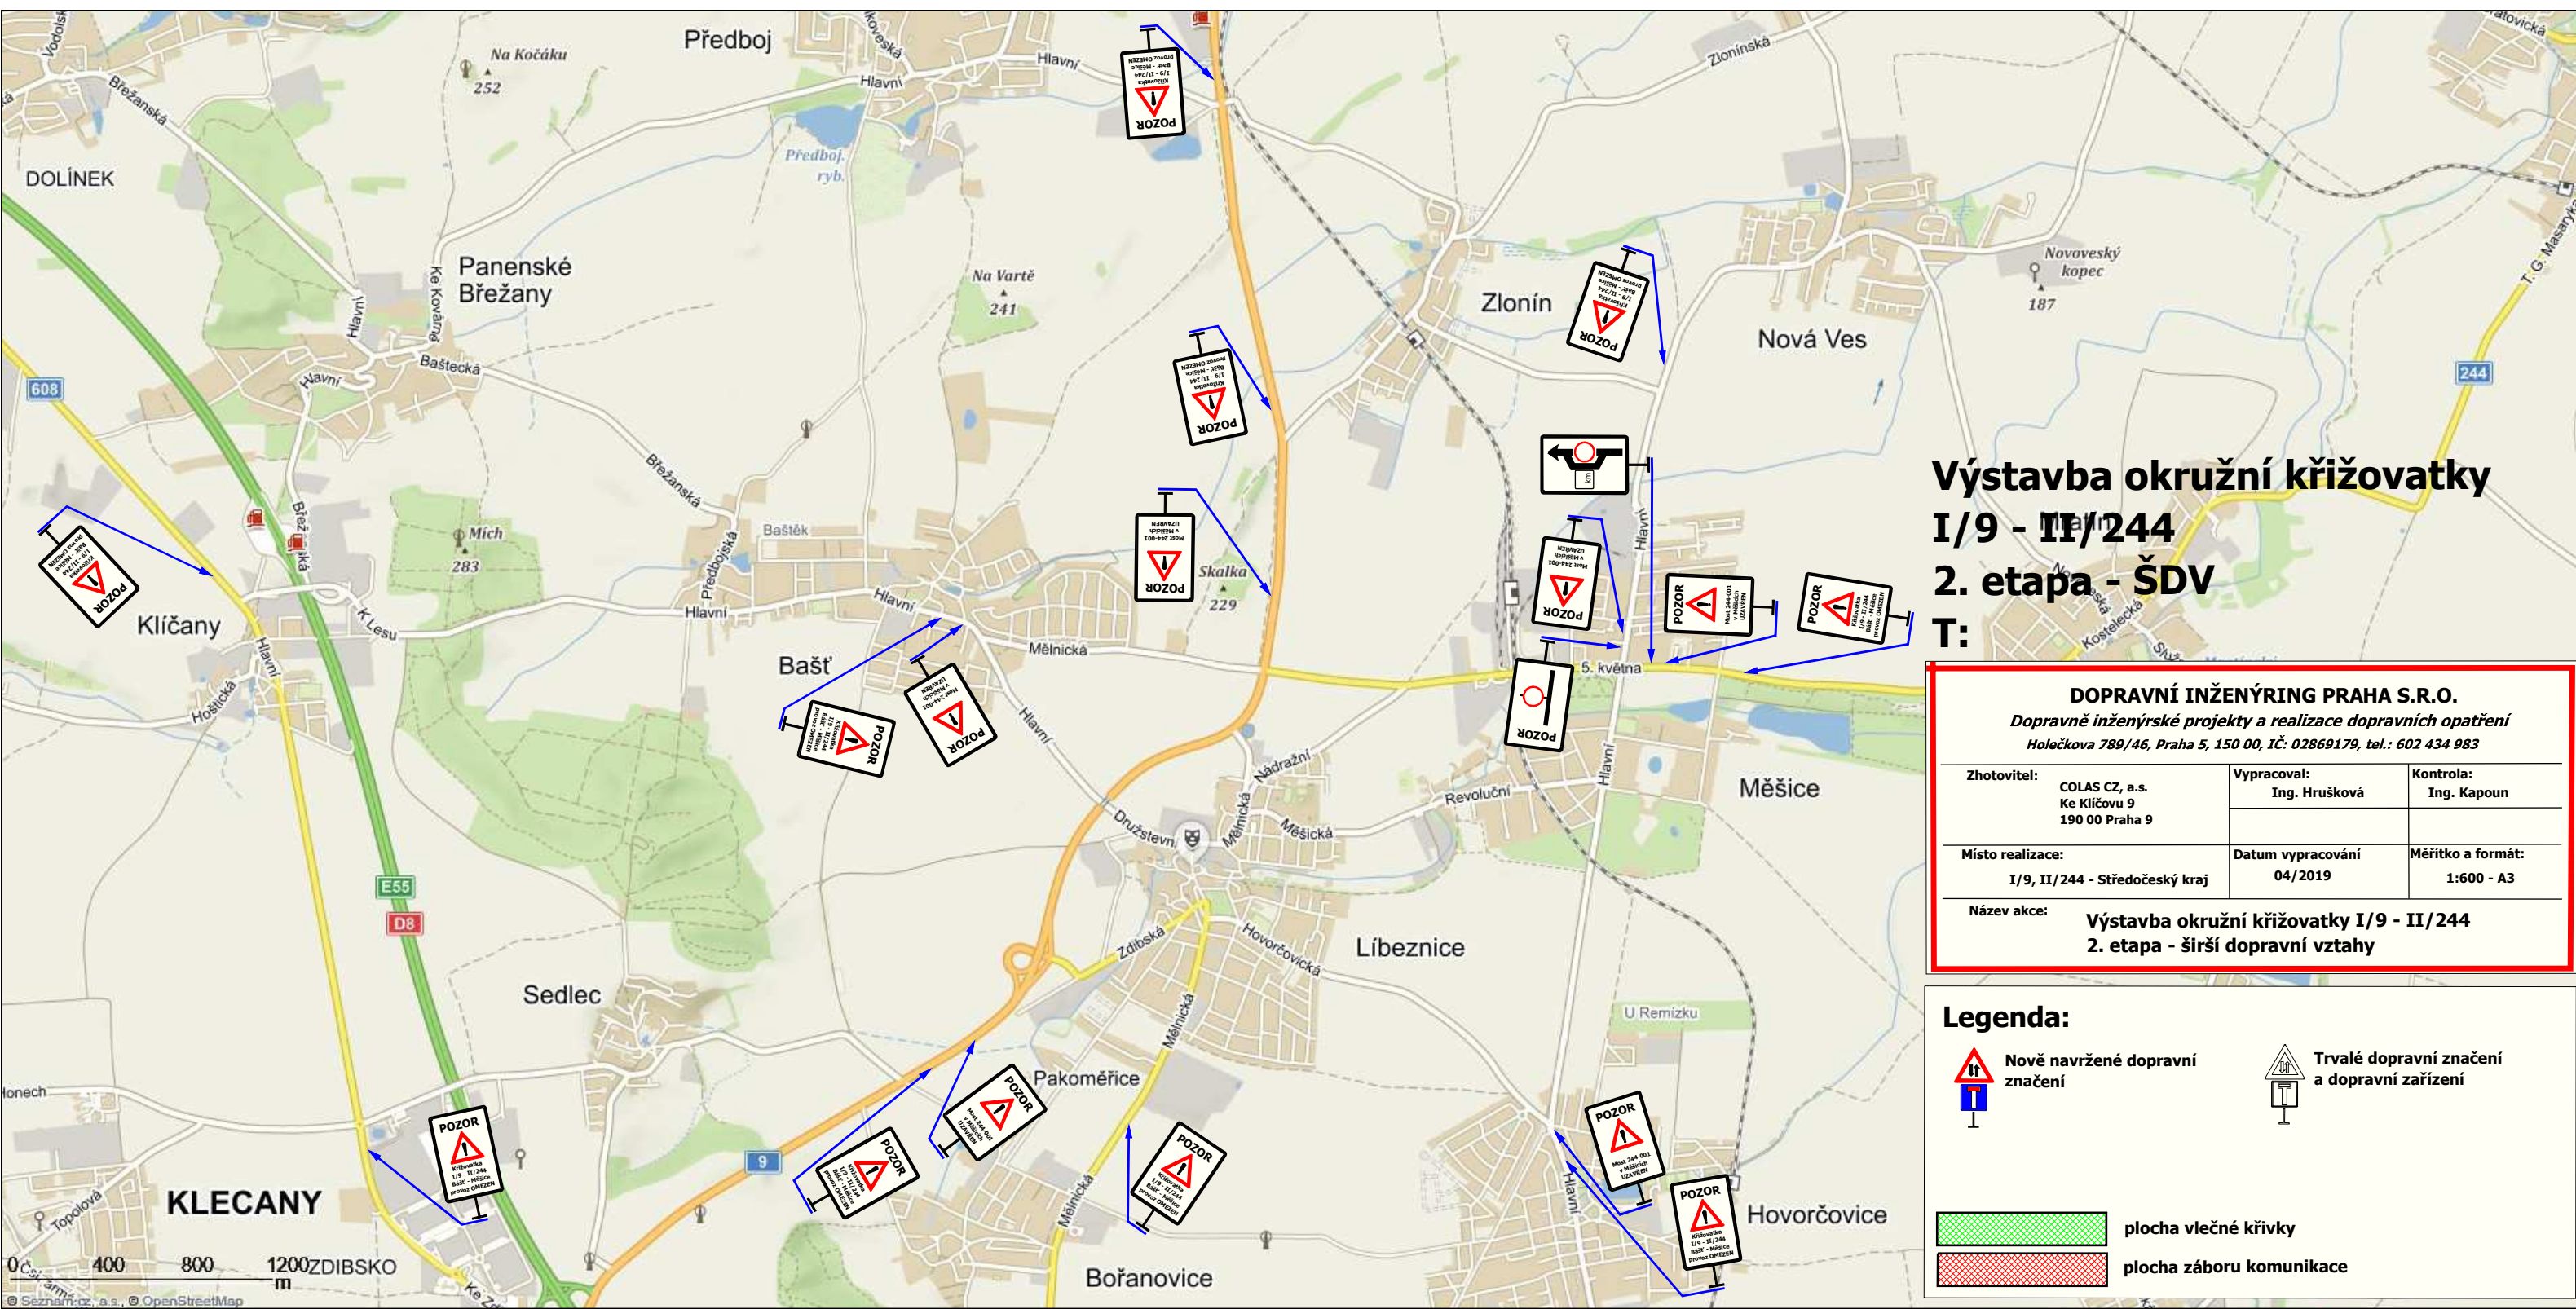


Výstavba okružní křižovatky I/9 - II/244 2. etapa - ŠDV T:

DOPRAVNÍ INŽENÝRING PRAHA S.R.O.					
Dopravně inženýrské projekty a realizace dopravních opatření Holečkova 789/46, Praha 5, 150 00, IČ: 02869179, tel.: 602 434 983					
Zhotovitel:	COLAS CZ, a.s. Ke Klíčovu 9 190 00 Praha 9	Vypracoval:	Ing. Hrušková	Kontrola:	Ing. Kapoun
Místo realizace:	I/9, II/244 - Středočeský kraj	Datum vypracování:	04/2019	Měřítko a formát:	1:600 - A3
Název akce:	Výstavba okružní křižovatky I/9 - II/244 2. etapa - širší dopravní vztahy				




Legenda:

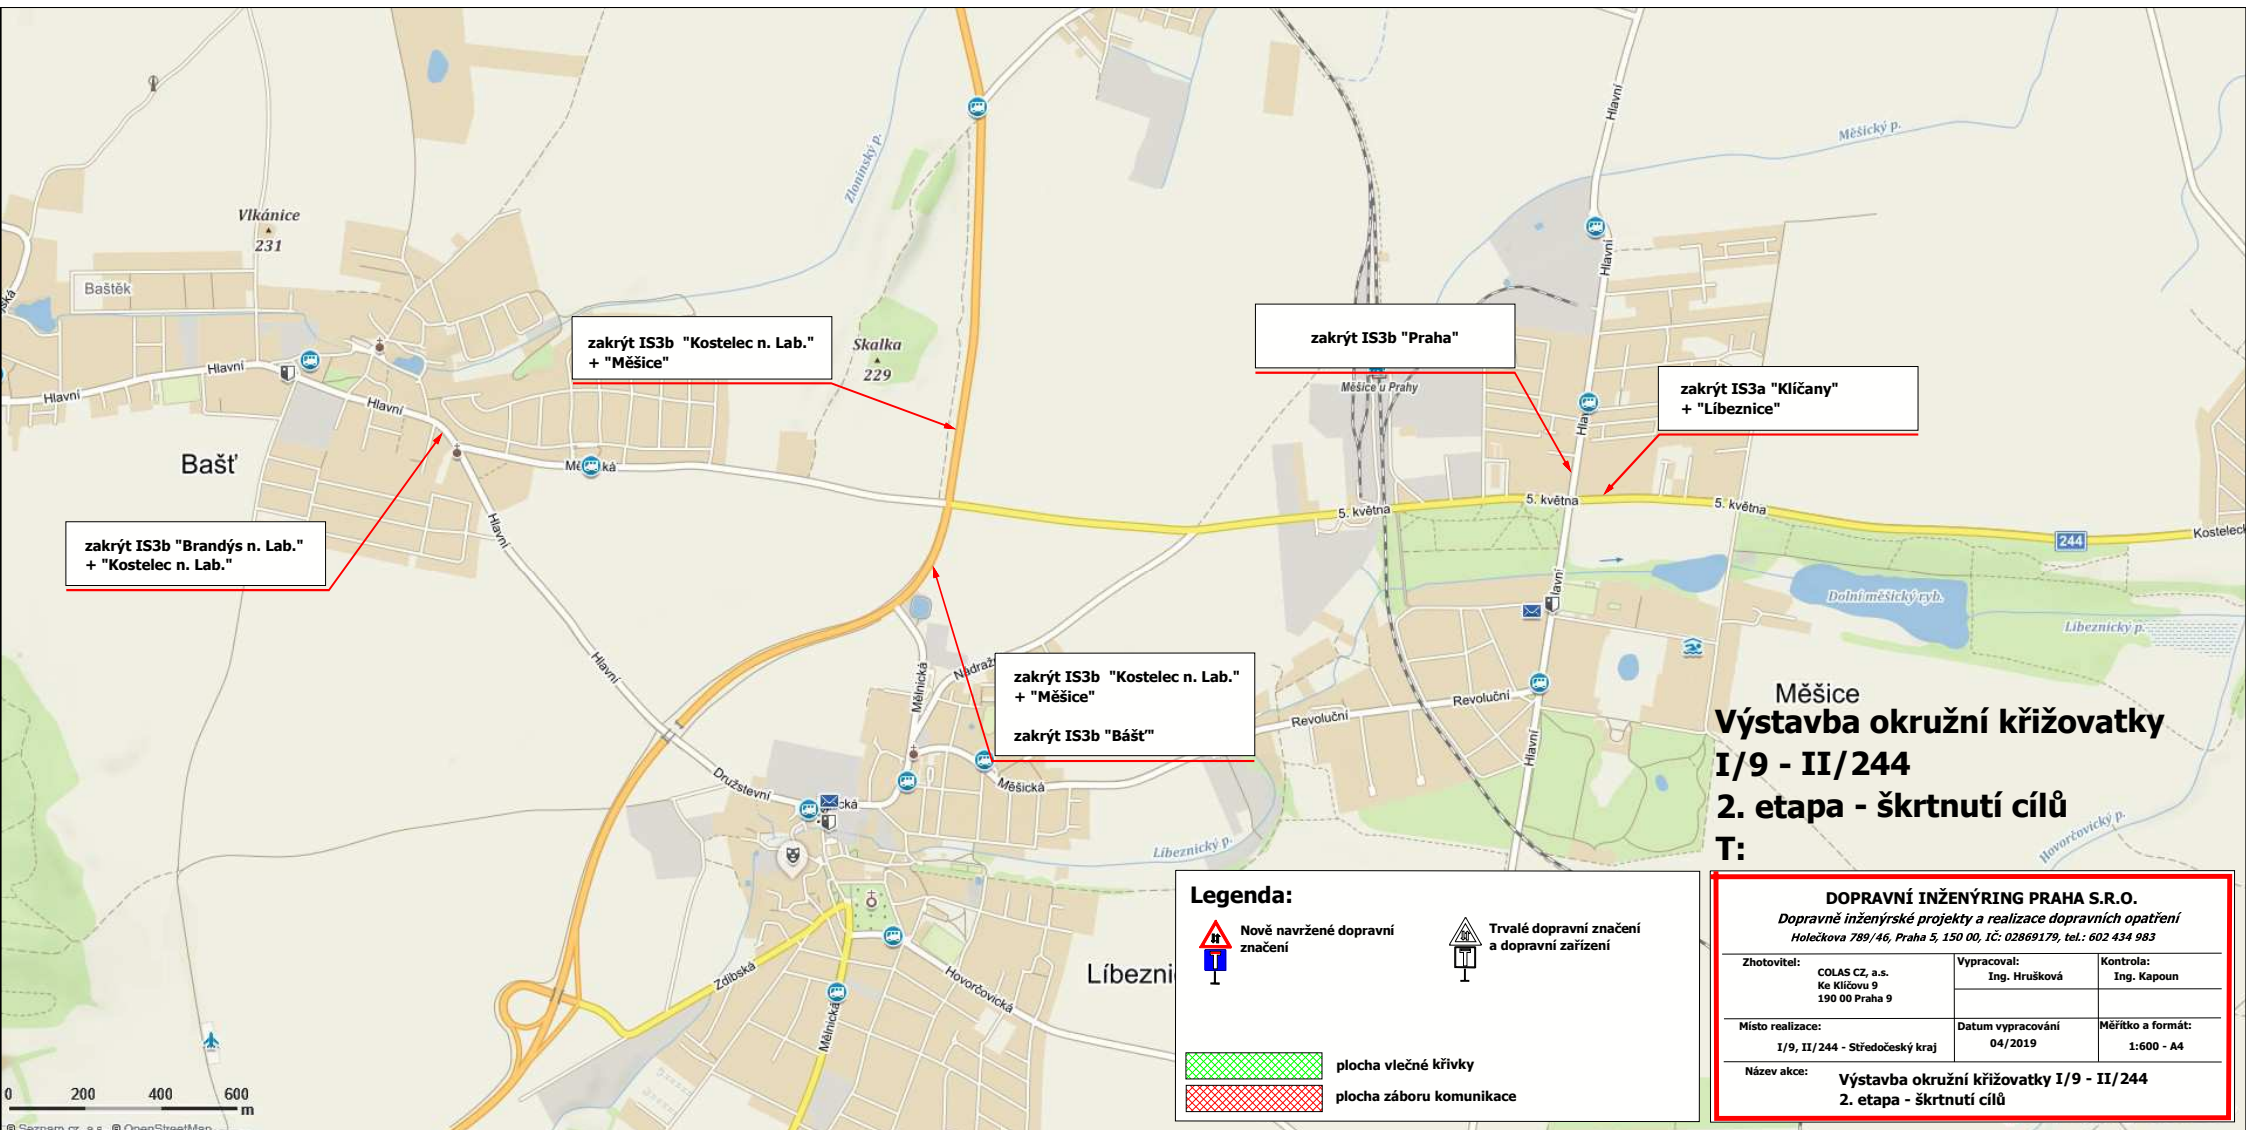- Nově navržené dopravní značení
- Trvalé dopravní značení a dopravní zařízení
- plocha vlečné křivky
- plocha záboru komunikace



Měšice
**Výstavba okružní křižovatky
 I/9 - II/244
 2. etapa - škrtnutí cílů
 T:**

Legenda:

-  Nově navržené dopravní značení
-  Trvalé dopravní značení a dopravní zařízení
-  plocha vlečné křivky
-  plocha záboru komunikace

DOPRAVNÍ INŽENÝRING PRAHA S.R.O. <i>Dopravně inženýrské projekty a realizace dopravních opatření</i> Holečkova 789/46, Praha 5, 150 00, IČ: 02869179, tel.: 602 434 983		
Zhotovitel: COLAS CZ, a.s. Ke Klíčovu 9 190 00 Praha 9	Vypracoval: Ing. Hrušková	Kontrola: Ing. Kapoun
Místo realizace: I/9, II/244 - Středočeský kraj	Datum vypracování 04/2019	Měřítko a formát: 1:600 - A4
Název akce: Výstavba okružní křižovatky I/9 - II/244 2. etapa - škrtnutí cílů		