

Městský úřad Brandýs nad Labem-Stará Boleslav
ODBOR DOPRAVY
pracoviště Praha 3
Orebitská 477/18, 130 00 Praha 3

Č. jedn. : 61958/2016-150 b)

280.10 S/5

Vyřizuje: Bc. Ondřej Proskovec

☎ 221 621 503

e-mail: ondrej.proskovec@brandysko.cz

V Praze dne 05.12.2016

Veřejná vyhláška
Opatření obecné povahy
Stanovení místní úpravy provozu na pozemních komunikacích

Městský úřad Brandýs nad Labem-Stará Boleslav, Odbor dopravy, jako příslušný orgán státní správy ve věcech provozu na pozemních komunikacích dle ustanovení § 124 odst. (6) zákona č. 361/2000 Sb., O provozu na pozemních komunikacích a o změnách některých zákonů (Zákon o silničním provozu), ve znění pozdějších předpisů (dále jen „Zákon o silničním provozu“), na základě žádosti obce Bašť, se sídlem Obecní 126, 250 65 Bašť (dále jen žadatel) podané dne 19.10.2016, souhlasu Policie ČR, KŘ Středočeského kraje, územní odbor Praha venkov - VÝCHOD Dopravní inspektorát č.j. KRPS-295996-1/ČJ-2016-011506 ze dne 27.09.2016, v souladu s ustanovením § 77 odst. (1) písm. c) zákona o silničním provozu

stanovuje místní úpravu provozu na silnici č. III/0085 a silnici č. III/0091 v k.ú. Bašť
v tomto rozsahu:

Dopravní značení a zařízení:

Umístění svislého a vodorovného dopravního značení na silnici č. III/0085 a III/0091 v k.ú. Bašť podle příloh schválené Policií ČR, DI Praha venkov-VÝCHOD č.j.: KRPS-295996-1/ČJ-2016-011506 ze dne 27.09.2016.

Termín osazení místní úpravy provozu: do 1 měsíce od stanovení

Provedení a umístění: základní velikost; silnici č. III/0085 a III/0091 v k.ú. Bašť

Důvod místní úpravy provozu: zvýšení bezpečnosti silničního provozu

Osoba zodpovědná za instalaci a údržbu dopravního značení: DOZNA, Cukrovarská 775, Praha 9 Čakovice, p. Chvátal

Podmínky provedení dopravního značení:

1. Dopravní značení nesmí zasahovat do průjezdního profilu komunikace.
2. **Dopravní značení bude provedeno odbornou firmou, která má platná oprávnění k výkonu této činnosti.**
3. Majitel, příp. správce pozemní komunikace je povinen udržovat dopravní značení v nezávadném stavu po celou dobu jeho platnosti, v případě znehodnocení nahrazeno novým na náklady žadatele.
4. Odbor dopravy si vyhrazuje právo **stanovení změnit nebo doplnit, jestliže to bude vyžadovat změna silničního provozu nebo veřejný zájem.**

5. Umístění dopravního značení musí být v souladu s vyhl. č. 294/2015 Sb. a TP 65 II. vydání a musí být po celou dobu existence udržováno ve stavu, který odpovídá platným právním předpisům. V případě poškození dopravního značení bude neprodleně zjednána náprava.
6. Vodorovné dopravní značení musí být v souladu s TP 133 Zásad pro vodorovné dopravní značení na pozemních komunikacích.

Proti stanovení místní úpravy provozu nejsou přípustné opravné prostředky ve smyslu zákona č. 500/2004 Sb., Správní řád, v platném znění. Stanovení místní úpravy provozu nenahrazuje povolení uzavírky a nařízení objížd'ky.

„otisk úředního razítka“

Ing. Milena Pávová
vedoucí odboru dopravy

Toto oznámení musí být vyvěšeno po dobu 15 dnů na úřední desce Městského úřadu Brandýs n/L-Stará Boleslav

Vyvěšeno dne:

Sejmuto dne:


Razítko, podpis orgánu, který potvrzuje vyvěšení a sejmutí oznámení.
Vývěsní lhůta začíná den následující po dni vyvěšení. Sejmutí vyhlášky je možno následující pracovní den po posledním (patnáctém) dni vývěsní lhůty.

Oznámení se zveřejňuje též způsobem umožňujícím dálkový přístup


Obdrží:


- KSÚS Středočeského kraje, Zborovského 11, 150 21 Praha 5
- Obec Bašť, Obecní 126, 250 65 Bašť – se žádostí o vyvěšení na úřední desce a o zpětné zaslání potvrzeného vyvěšení pod dobu 15 dní (obec je povinna v souladu s ustanovením § 25 odst. 3 správního řádu písemnost bezodkladně vyvěsit na své úřední desce na dobu nejméně 15 dnů)
- Policie ČR- Krajské ředitelství policie Středočeského kraje, územní odbor Praha venkov - VÝCHOD
- Spis

Příloha 7: Psychologické zvýraznění jízdu do obce ze směru Líbeznice –
Bašt (kap. 6.2) M1:250

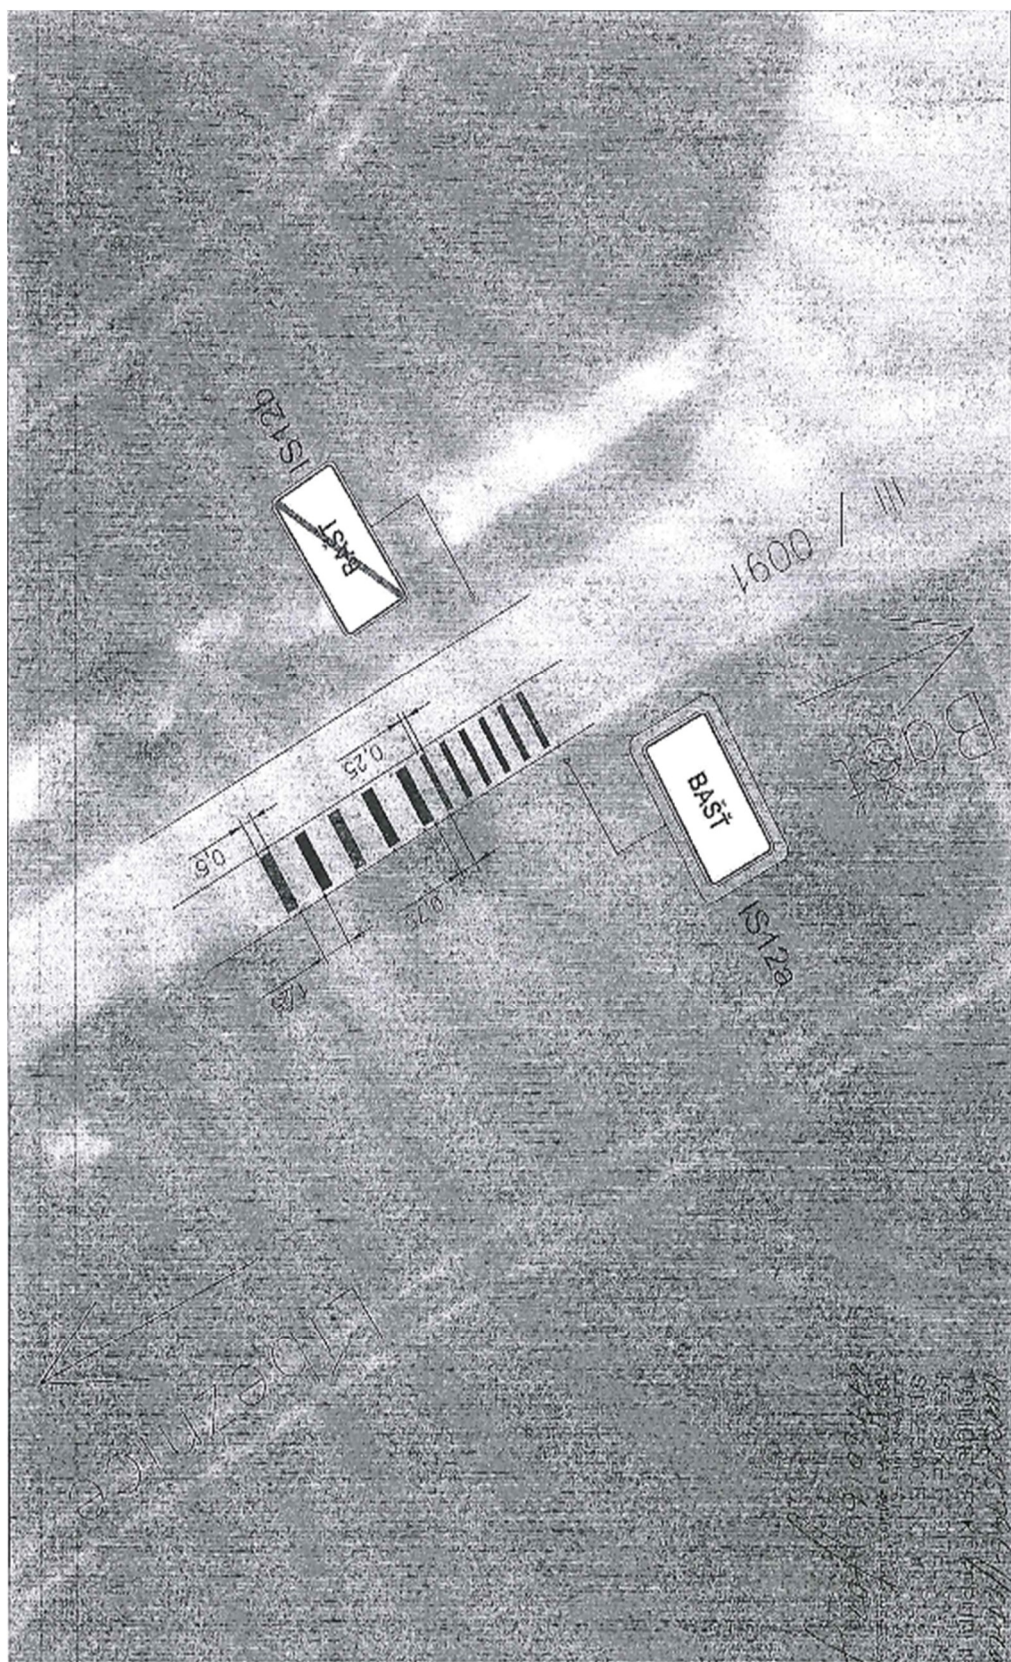

Priloha 8: Psychologické zvýraznění vjezdu do obce ze směru Křičany – Bašť (kcp. 6.2) M1:250

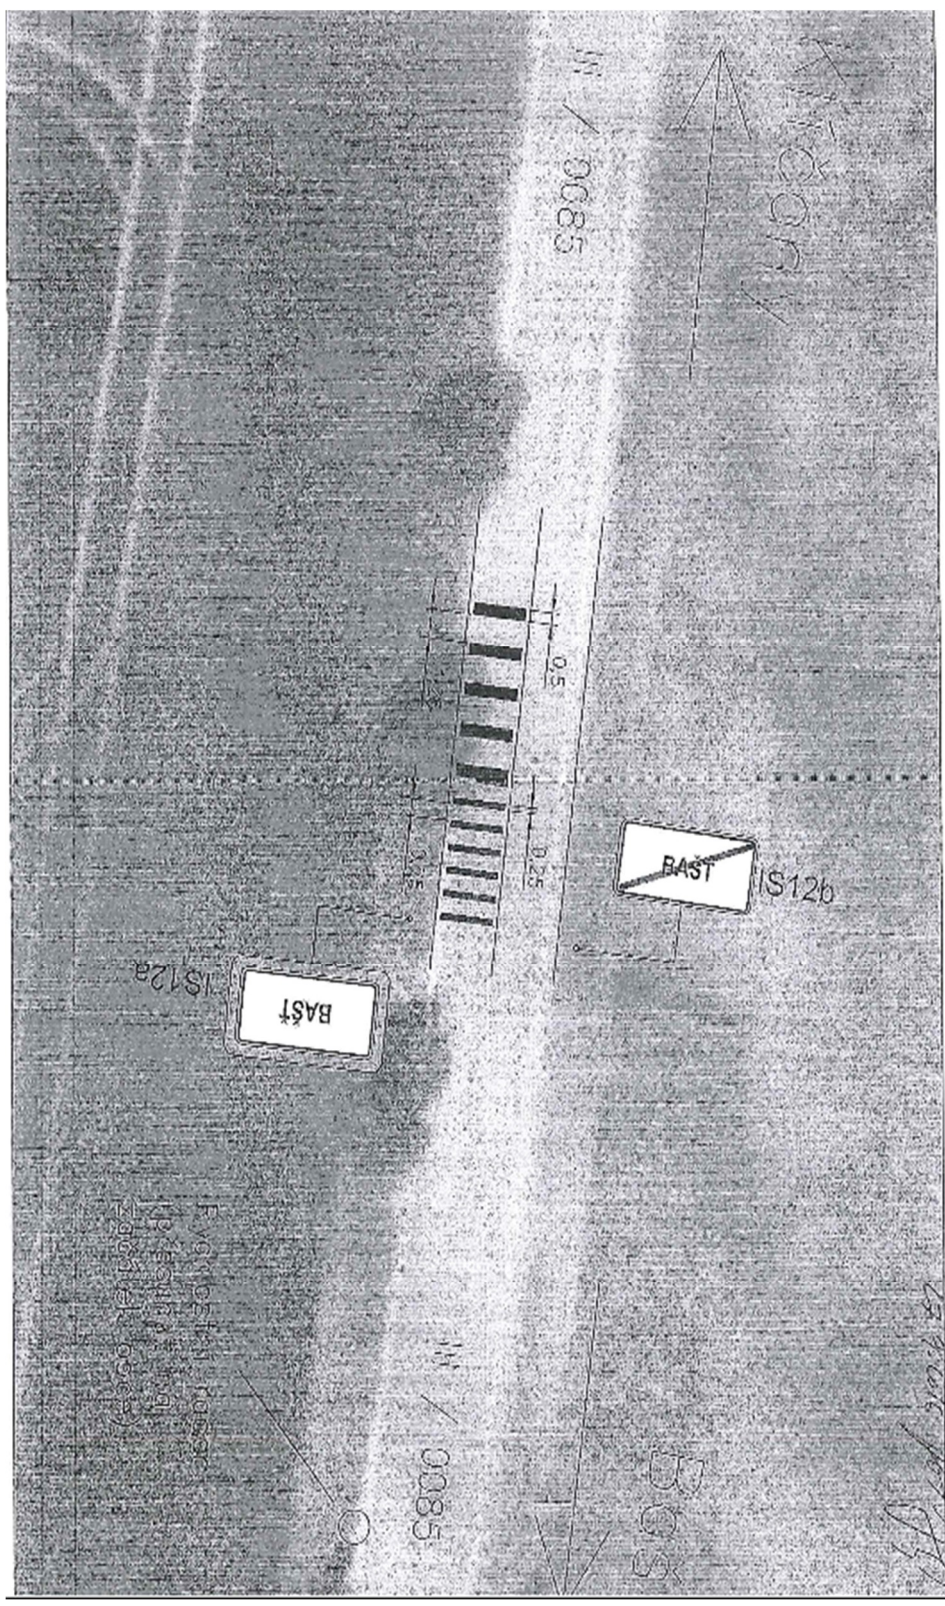

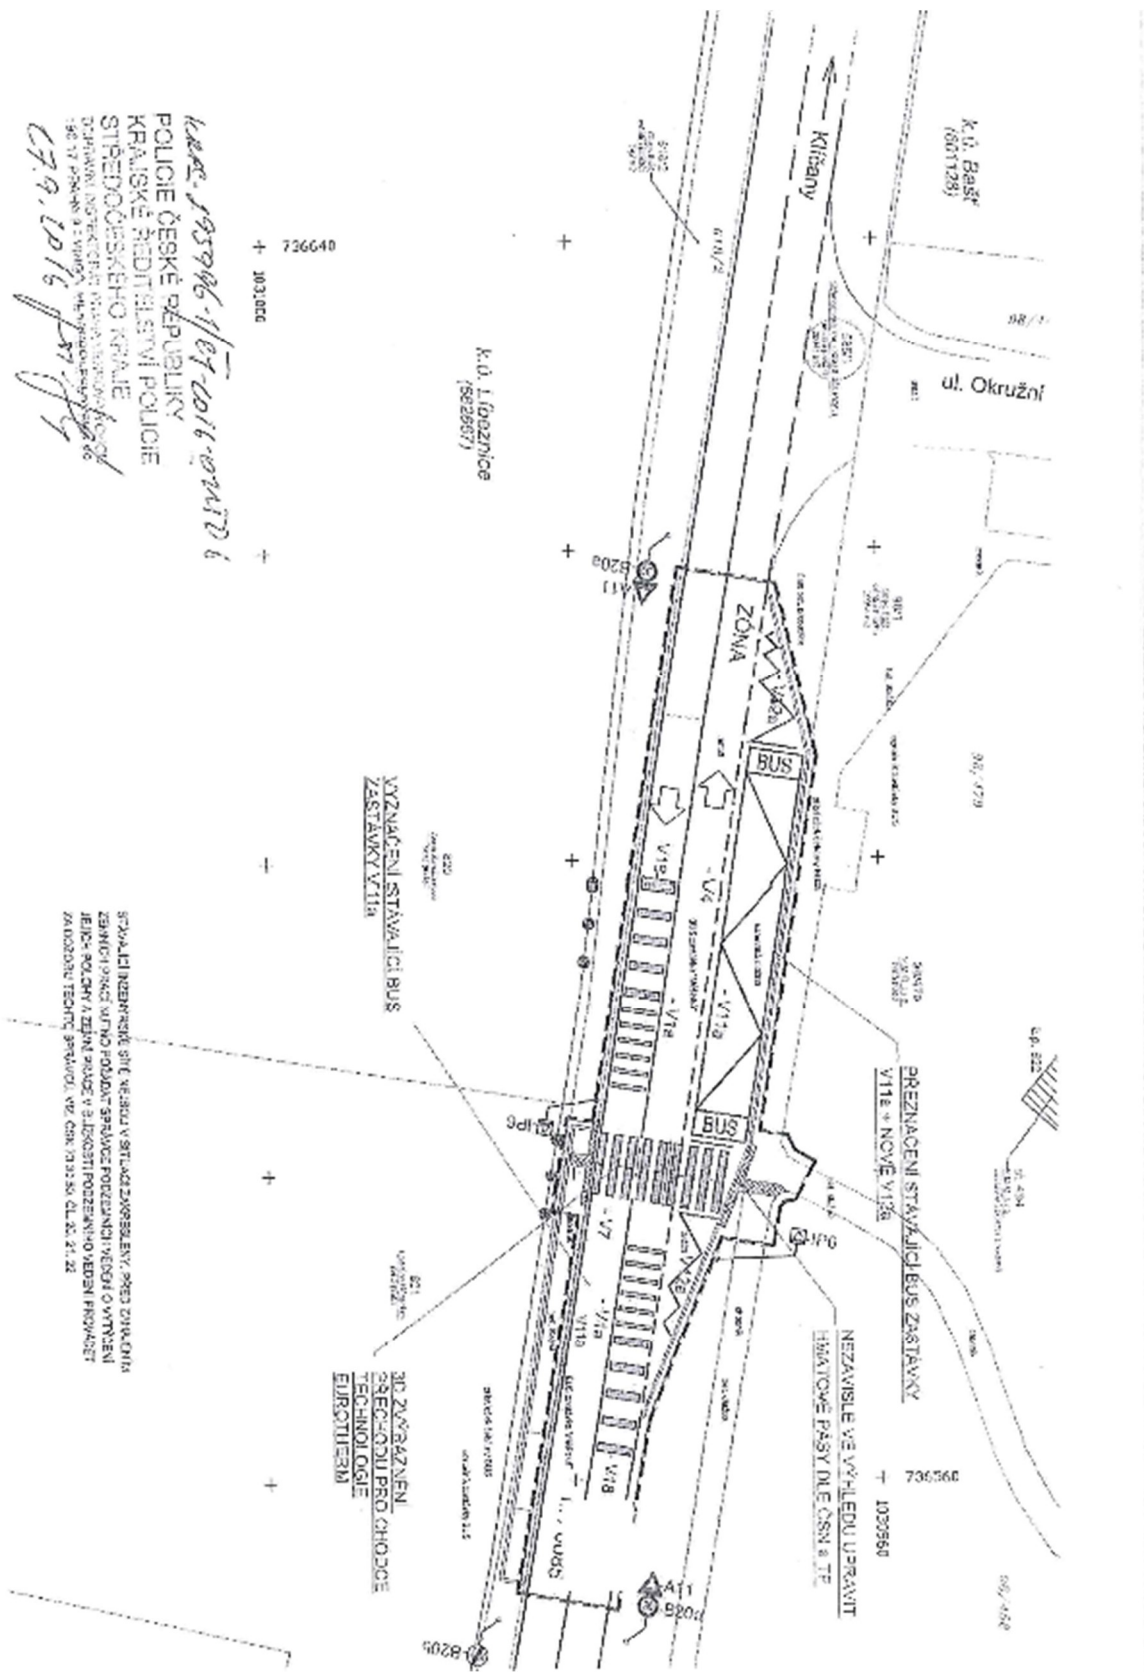

 POLICIE ČESKÉ REPUBLIKY
 KRAJSKÉ ŘEDITELSTVÍ POLICIE
 STŘEDOCESKÉHO KRÁJE
 27.9.2016


